

**ПРОЕКТ ОРГАНИЗАЦИИ ДОРОЖНОГО ДВИЖЕНИЯ НА
АВТОМОБИЛЬНЫХ ДОРОГАХ МЕСТНОГО ЗНАЧЕНИЯ В
НАСЕЛЕННЫХ ПУНКТАХ, РАСПОЛОЖЕННЫХ НА
ТЕРРИТОРИИ КРАСНОКОММУНАРСКОГО ПОССОВЕТА
САКМАРСКОГО РАЙОНА ОРЕНБУРГСКОЙ ОБЛАСТИ**

25-02

Том 3.3

**Заказчик: Администрация МО «Краснокоммунарский поссовет»
Сакмарского района Оренбургской области**

Разработчик: ООО «ЦКР «ГЕОПАРТНЕР»

г. Оренбург

2016 г.



ООО "ЦКР "ГЕОПАРТНЕР"
Россия, г. Оренбург, пр. Нижний 17, офис 46
тел.: 8 (3532) 203-774, 61-33-56
E-mail: info.geopartner@bk.ru

УТВЕРЖДЕНО:

Глава администрации _____ **С.А. Шарыгин**

« ____ » _____ **2016 г.**

Директор _____ **П.С. Самойлов**

« ____ » _____ **2016 г.**

г. Оренбург

2016 г.

Содержание

1. Общие сведения.....	4
2. Исходные данные.....	4
3.Список нормативных документов.....	6
Приложения	7-9
1 Сводная ведомость объемов горизонтальной разметки	
2 Ведомость размещения дорожных знаков	
3 Ведомость размещения барьерного ограждения	
4 Ведомость размещения сигнальных столбиков	
5 Ведомость размещения искусственного освещения	
6 Ведомость наличия остановок общественного транспорта	
7 Ведомость наличия пешеходных переходов	
8 Ведомость наличия светофорных объектов	
9 Ведомость размещения пешеходных ограждений	
10 Ведомость размещения пешеходных дорожек (тротуаров)	
11 Схема расположения улиц в селе Известковое.....	Лист 1
12 Схемы обстановки дорог по улицам в селе Известковое	Лист 3-8
13 Схема расположения улиц в поселке Красный Коммунар.....	Лист 2
14 Схемы обстановки дорог по улицам в поселке Красный Коммунар.....	Лист 9-75
А Требования к размещению дорожных знаков	
Б. Свидетельство о допуске к определенному виду или видам работ, которые оказывают влияние на безопасность объектов капитального строительства.	

						25-02.3.3-ПЗ			
Изм.	Кол.уч.	Лист	№ док.	Подпись	Дата	Пояснительная записка	Стадия	Лист	Листов
ГИП		Брискер			12.2016		ПД		
Выполнил		Ургенишбаев			12.2016				
Проверил		Самойлов			12.2016				
Н.контроль		Самойлов			12.2016				
							ООО «ЦКР «ГЕОПАРТНЕР»		

1. Общие сведения

Проект организации дорожного движения разработан на основании договора подряда № 63-16 от 18.08.16 года, заключенного с Администрацией Краснокоммунарского поссовета Сакмарского района Оренбургской области.

Проект организации дорожного движения разработан по материалам обследования, выполненных сотрудниками ООО «ЦКР «ГЕОПАРТНЕР» в 2016 г.

2. Исходные данные.

В соответствии с перспективой интенсивности движения на 2032 г – 100 авт./сутки, согласно СНиП 2.05.02-85*, дорога относится к IV технической категории.

-расчетная скорость движения – 60 км/ч;

-число полос для движения 2;

-ширина земляного полотна -10 м;

-ширина проезжей части – 6 м;

-ширина обочин - 2 \times 2 м.

Все объемы представлены в ведомостях и на схемах обстановки дороги к каждой улице.

Всего знаков/стоек по:

с. Известковое – 34/30

п. Красный Коммунар – 306/276

При разработки проекта организации дорожного движения в Краснокоммунарском поссовете Сакмарского района, использовались следующие нормативные документы:

- ГОСТ Р 52289-2004 «Правила применения дорожных знаков, разметки, светофоров, дорожных ограждений и направляющих устройств»;

- ГОСТ Р 52290-2004 «Технические средства организации дорожного движения.

Знаки дорожные».

										Лист
										3
Изм.	Лист	№ докум.	Подпись	Да-						

25-02.3.3-ТРК-01

- ГОСТ Р 52605-2006 «Технические средства организации дорожного движения. Искусственные неровности».

- ГОСТ Р 52766-2007 «Дороги автомобильные общего пользования. Элементы обустройства. Общие требования»

Проект выполнен в соответствии с государственными действующими нормами и правилами. Приняты технические решения соответствующие требованиям экологических, санитарно-гигиенических, противопожарных и других норм, действующих на территории Российской Федерации, и обеспечивающих безопасную для жизни и здоровья людей, эксплуатацию объекта при соблюдении предусмотренных проектом мероприятий.

					25-02.3.3-ТРК-01	Лист
Изм.	Лист	№ докум.	Подпись	Да-		4

12. Указания по применению дорожных знаков. – М.: Транспорт, 1984. – 112 с.
13. Классификация работ по ремонту и содержанию автомобильных дорог общего пользования. – М.: Росавтодор, 2002. – 28 с.
14. Орнатский Н.П. Благоустройство автомобильных дорог. – М.: Транспорт, 1986. - 136 с.
15. Справочник по безопасности дорожного движения. Обзор мероприятий по безопасности дорожного движения/Под редакцией В.В.Сильянова. – Осло-Москва-Хельсенки, 2001. - 753 с.
16. Атлас автомобильных дорог России. – М.: Росавтодор, 2006. –

					<i>25-02.3.3-ТРК-01</i>	<i>Лист</i>
<i>Изм.</i>	<i>Лист</i>	<i>№ докум.</i>	<i>Подпись</i>	<i>Да-</i>		6

ПРИЛОЖЕНИЯ
1 -14

					25-02.3.3-ТРК-01	Лист
Изм.	Лист	№ докум.	Подпись	Да-		7

Ведомость размещения дорожных знаков

№ п/п	Номер знака по ГОСТ Р 53290 - 2004	Наименование знака	Типоразмер знака	Площадь знаков, м ² (для знаков индивидуального проектирования)	Адрес (км+м)	Установлено/требуется установить	Количество	Местоположение	
1	2	3	4	5	6	7	8	9	10
с. Известковое									
ул. Виноградная									
1		ЗНАКИ ПРИОРИТЕТА							
	2.4	Уступите дорогу	II		03+00	требуется	1	Слева	
	2.4	Уступите дорогу	II		07+50	требуется	1	Слева	
	2.1	Главная дорога	II		02+55	требуется	1		Справа
	2.1	Главная дорога	II		03+00	требуется	1	Слева	
	2.1	Главная дорога	II		05+40	требуется	1		Справа
	2.1	Главная дорога	II		05+70	требуется	1	Слева	
		Итого установлено:							
		Итого демонтировать:							
		Итого требуется:					6		
		Итого:					6		
ул. Дачная									
2		ЗНАКИ ПРИОРИТЕТА							
	2.4	Уступите дорогу	II		01+50	требуется	1		Справа
		Итого установлено:							
		Итого демонтировать:							
		Итого требуется:					1		
		Итого:					1		
ул. Вишневая									
3		ЗНАКИ ПРИОРИТЕТА							
	2.4	Уступите дорогу	II		02+70	требуется	1	Слева	
	2.4	Уступите дорогу	II		04+50	требуется	1		Справа
	2.4	Уступите дорогу	II		05+50	требуется	1		Справа
	2.1	Главная дорога	II		02+70	требуется	1		Справа

Ведомость размещения дорожных знаков

	2.1	Главная дорога	П		03+20	требуется	1	Слева	
	2.1	Главная дорога	П		04+00	требуется	1		Справа
	2.1	Главная дорога	П		04+50	требуется	1	Слева	
		Итого установлено:							
		Итого демонтировать:							
		Итого требуется:					7		
		Итого:					7		
ул. Железнодорожная									
4		ЗНАКИ ПРИОРИТЕТА							
	2.4	Уступите дорогу	П		03+05	требуется	1	Слева	
	2.1	Главная дорога	П		03+05	требуется	1		Справа
	2.1	Главная дорога	П		03+50	требуется	1	Слева	
	2.1	Главная дорога	П		03+80	требуется	1		Справа
	2.1	Главная дорога	П		04+30	требуется	1	Слева	
	2.1	Главная дорога	П		07+20	требуется	1		Справа
	2.1	Главная дорога	П		07+60	требуется	1	Слева	
		Итого установлено:							
		Итого демонтировать:							
		Итого требуется:					7		
		Итого:					7		
5		ЗНАКИ ДОПОЛНИТЕЛЬНОЙ ИНФОРМАЦИИ (ТАБЛИЧКИ)							
	8.1.1	Расстояние до объекта (50м)	П		03+70	требуется	1		Справа
	8.1.1	Расстояние до объекта (50м)	П		05+50	требуется	1	Слева	
		Итого установлено:							
		Итого демонтировать:							
		Итого требуется:					2		
		Итого:					2		
6		ПРЕДУПРЕЖДАЮЩИЕ ЗНАКИ							
	1.22	Пешеходный переход	П		03+70	требуется	1		Справа
	1.22	Пешеходный переход	П		05+50	требуется	1	Слева	
		Итого установлено:							
		Итого демонтировать:							
		Итого требуется:					2		

Ведомость размещения дорожных знаков

		Итого:					2		
7		ЗАПРЕЩАЮЩИЕ ЗНАКИ							
	3.24	Ограничение скорости	II		03+45	требуется	1		Справа
	3.24	Ограничение скорости	II		06+00	требуется	1	Слева	
	3.4	Движение грузовых автомобилей запрещено	II		08+50	установлено	1	Слева	
	3.12	Ограничение массы, приходящейся на ось транспортного средства	II		09+00	установлено	1		Справа
		Итого установлено:					2		
		Итого демонтировать:							
		Итого требуется:					2		
		Итого:					4		
8		ЗНАКИ ОСОБЫХ ПРЕДПИСАНИЙ							
	5.19.1	Пешеходный переход	II		04+70	установлено	1		Справа
	5.19.1	Пешеходный переход	II		04+76	установлено	1	Слева	
	5.19.2	Пешеходный переход	II		04+70	установлено	1		Справа
	5.19.2	Пешеходный переход	II		04+76	установлено	1	Слева	
	5.16	Место остановки автобуса и (или) троллейбуса	II		04+30	установлено	1		Справа
		Итого установлено:					5		
		Итого демонтировать:							
		Итого требуется:							
		Итого:					5		
		ВСЕГО УСТАНОВЛЕНО:					7		
		ВСЕГО ДЕМОНТАЖ:					0		
		ВСЕГО ТРЕБУЕТСЯ УСТАНОВИТЬ:					27		
		ВСЕГО:					34		
п. Красный коммунар									
ул. Центральная									
9		ЗНАКИ ПРИОРИТЕТА							
	2.4	Уступите дорогу	II		00+10	требуется	1	Слева	
	2.4	Уступите дорогу	II		07+00	требуется	1		Справа
	2.1	Главная дорога	II		03+00	требуется	1		Справа

Ведомость размещения дорожных знаков

	2.1	Главная дорога	П		03+50	требуется	1	Слева	
	2.1	Главная дорога	П		04+20	требуется	1		Справа
	2.1	Главная дорога	П		04+60	требуется	1	Слева	
	2.1	Главная дорога	П		05+30	требуется	1		Справа
	2.1	Главная дорога	П		05+70	требуется	1	Слева	
		Итого установлено:							
		Итого демонтировать:							
		Итого требуется:					8		
		Итого:					8		
ул. Фермерская									
10		ЗНАКИ ПРИОРИТЕТА							
	2.4	Уступите дорогу	П		01+70	требуется	1		Справа
	2.4	Уступите дорогу	П		02+20	требуется	1	Слева	
	2.4	Уступите дорогу	П		03+50	требуется	1		Справа
		Итого установлено:							
		Итого демонтировать:							
		Итого требуется:					3		
		Итого:					3		
ул. Березка									
11		ЗНАКИ ПРИОРИТЕТА							
	2.4	Уступите дорогу	П		02+00	требуется	1		Справа
		Итого установлено:							
		Итого демонтировать:							
		Итого требуется:					1		
		Итого:					1		
ул. Солнечная									
12		ЗНАКИ ПРИОРИТЕТА							
	2.4	Уступите дорогу	П		00+10	требуется	1	Слева	
	2.4	Уступите дорогу	П		01+30	требуется	1		Справа
	2.4	Уступите дорогу	П		01+70	требуется	1	Слева	
	2.1	Главная дорога	П		00+50	требуется	1		Справа
	2.1	Главная дорога	П		01+00	требуется	1	Слева	
		Итого установлено:							
		Итого демонтировать:							

Ведомость размещения дорожных знаков

		Итого требуется:					5		
		Итого:					5		
ул. Жукова									
13		ЗНАКИ ПРИОРИТЕТА							
	2.4	Уступите дорогу	П		00+10	требуется	1	Слева	
	2.4	Уступите дорогу	П		04+60	требуется	1	Слева	
	2.1	Главная дорога	П		01+00	требуется	1		Справа
	2.1	Главная дорога	П		01+50	требуется	1	Слева	
	2.1	Главная дорога	П		02+00	требуется	1		Справа
	2.1	Главная дорога	П		02+50	требуется	1	Слева	
	2.1	Главная дорога	П		03+70	требуется	1		Справа
	2.1	Главная дорога	П		04+20	требуется	1	Слева	
	2.1	Главная дорога	П		04+60	требуется	1		Справа
	2.1	Главная дорога	П		05+00	требуется	1	Слева	
	2.1	Главная дорога	П		05+10	требуется	1		Справа
	2.1	Главная дорога	П		05+50	требуется	1	Слева	
	2.1	Главная дорога	П		06+70	требуется	1		Справа
	2.1	Главная дорога	П		07+20	требуется	1	Слева	
	2.1	Главная дорога	П		07+70	требуется	1		Справа
	2.1	Главная дорога	П		08+20	требуется	1	Слева	
	2.1	Главная дорога	П		09+80	требуется	1		Справа
	2.1	Главная дорога	П		10+30	требуется	1	Слева	
		Итого установлено:							
		Итого демонтировать:							
		Итого требуется:					18		
		Итого:					18		
ул. Жукова									
14		ЗНАКИ ПРИОРИТЕТА							
	2.4	Уступите дорогу	П		00+10	требуется	1	Слева	
	2.4	Уступите дорогу	П		01+00	требуется	1		Справа
		Итого установлено:							
		Итого демонтировать:							
		Итого требуется:					2		
		Итого:					2		

Ведомость размещения дорожных знаков

ул. Жукова									
15		ЗНАКИ ПРИОРИТЕТА							
	2.4	Уступите дорогу	П		00+10	требуется	1	Слева	
	2.4	Уступите дорогу	П		01+00	требуется	1		Справа
		Итого установлено:							
		Итого демонтировать:							
		Итого требуется:					2		
		Итого:					2		
ул. Пушкина									
16		ЗНАКИ ПРИОРИТЕТА							
	2.4	Уступите дорогу	П		00+10	требуется	1	Слева	
	2.4	Уступите дорогу	П		03+50	требуется	1	Слева	
	2.4	Уступите дорогу	П		03+90	требуется	1		Справа
	2.1	Главная дорога	П		02+70	требуется	1		Справа
	2.1	Главная дорога	П		03+20	требуется	1	Слева	
	2.1	Главная дорога	П		03+50	требуется	1		Справа
	2.1	Главная дорога	П		03+90	требуется	1	Слева	
	2.1	Главная дорога	П		05+50	требуется	1		Справа
	2.1	Главная дорога	П		06+00	требуется	1	Слева	
	2.1	Главная дорога	П		06+80	требуется	1		Справа
	2.1	Главная дорога	П		07+20	требуется	1	Слева	
	2.1	Главная дорога	П		08+50	требуется	1		Справа
	2.1	Главная дорога	П		09+00	требуется	1	Слева	
		Итого установлено:							
		Итого демонтировать:							
		Итого требуется:					13		
		Итого:					13		
ул. Луговая									
17		ЗНАКИ ПРИОРИТЕТА							
	2.4	Уступите дорогу	П		03+90	требуется	1		Справа
	2.1	Главная дорога	П		02+70	требуется	1		Справа
	2.1	Главная дорога	П		03+20	требуется	1	Слева	
	2.1	Главная дорога	П		03+50	требуется	1		Справа
	2.1	Главная дорога	П		03+90	требуется	1	Слева	

Ведомость размещения дорожных знаков

	2.1	Главная дорога	П		05+50	требуется	1		Справа
	2.1	Главная дорога	П		06+00	требуется	1	Слева	
	2.1	Главная дорога	П		06+80	требуется	1		Справа
	2.1	Главная дорога	П		07+20	требуется	1	Слева	
	2.1	Главная дорога	П		07+80	требуется	1		Справа
	2.1	Главная дорога	П		08+20	требуется	1	Слева	
	2.1	Главная дорога	П		08+50	требуется	1		Справа
	2.1	Главная дорога	П		09+00	требуется	1	Слева	
		Итого установлено:							
		Итого демонтировать:							
		Итого требуется:					13		
		Итого:					13		
ул. Мира									
18		ЗНАКИ ПРИОРИТЕТА							
	2.4	Уступите дорогу	П		01+00	требуется	1		Справа
		Итого установлено:							
		Итого демонтировать:							
		Итого требуется:					1		
		Итого:					1		
ул. Аптечная									
19		ЗНАКИ ПРИОРИТЕТА							
	2.4	Уступите дорогу	П		00+10	требуется	1	Слева	
	2.1	Главная дорога	П		00+30	требуется	1		Справа
	2.1	Главная дорога	П		00+70	требуется	1	Слева	
	2.1	Главная дорога	П		00+90	требуется	1		Справа
	2.1	Главная дорога	П		01+40	требуется	1	Слева	
		Итого установлено:							
		Итого демонтировать:					5		
		Итого требуется:					5		
		Итого:							
ул. Горького									
20		ЗНАКИ ПРИОРИТЕТА							
	2.4	Уступите дорогу	П		00+10	требуется	1	Слева	
	2.4	Уступите дорогу	П		00+70	требуется	1		Справа

Ведомость размещения дорожных знаков

	2.4	Уступите дорогу	П		01+20	требуется	1	Слева	
	2.4	Уступите дорогу	П		02+00	требуется	1		Справа
		Итого установлено:							
		Итого демонтировать:							
		Итого требуется:					4		
		Итого:					4		
ул. Гагарина									
21		ЗНАКИ ПРИОРИТЕТА							
	2.4	Уступите дорогу	П		00+10	требуется	1	Слева	
	2.4	Уступите дорогу	П		00+70	требуется	1		Справа
	2.4	Уступите дорогу	П		01+20	требуется	1	Слева	
	2.4	Уступите дорогу	П		02+00	требуется	1		Справа
		Итого установлено:							
		Итого демонтировать:							
		Итого требуется:					4		
		Итого:					4		
ул. Чкалова									
22		ЗНАКИ ПРИОРИТЕТА							
	2.4	Уступите дорогу	П		00+70	требуется	1		Справа
	2.4	Уступите дорогу	П		01+20	требуется	1	Слева	
	2.4	Уступите дорогу	П		01+70	требуется	1		Справа
	2.4	Уступите дорогу	П		02+20	требуется	1	Слева	
	2.4	Уступите дорогу	П		03+00	требуется	1		Справа
		Итого установлено:							
		Итого демонтировать:							
		Итого требуется:					5		
		Итого:					5		
ул. Липовая									
23		ЗНАКИ ПРИОРИТЕТА							
	2.4	Уступите дорогу	П		01+00	требуется	1		Справа
	2.1	Главная дорога	П		00+40	требуется	1		Справа
	2.1	Главная дорога	П		00+70	требуется	1	Слева	
		Итого установлено:							
		Итого демонтировать:							

Ведомость размещения дорожных знаков

		Итого требуется:					3		
		Итого:					3		
ул. Космонавтов									
24		ЗНАКИ ПРИОРИТЕТА							
	2.4	Уступите дорогу	П		00+10	требуется	1	Слева	
	2.4	Уступите дорогу	П		00+70	требуется	1		Справа
	2.4	Уступите дорогу	П		01+20	требуется	1	Слева	
	2.4	Уступите дорогу	П		02+00	требуется	1		Справа
		Итого установлено:							
		Итого демонтировать:					4		
		Итого требуется:					4		
		Итого:							
ул. Краснокоммунарская									
25		ЗНАКИ ПРИОРИТЕТА							
	2.4	Уступите дорогу	П		01+60	требуется	1	Слева	
		Итого установлено:							
		Итого демонтировать:							
		Итого требуется:					1		
		Итого:					1		
ул. Степная									
26		ЗНАКИ ПРИОРИТЕТА							
	2.4	Уступите дорогу	П		00+10	установлено	1	Слева	
	2.1	Главная дорога	П		00+30	требуется	1		Справа
	2.1	Главная дорога	П		00+70	требуется	1	Слева	
	2.1	Главная дорога	П		02+20	требуется	1		Справа
	2.1	Главная дорога	П		02+60	требуется	1	Слева	
		Итого установлено:					1		
		Итого демонтировать:							
		Итого требуется:					4		
		Итого:					5		
27		ЗАПРЕЩАЮЩИЕ ЗНАКИ							
	3.24	Ограничение скорости	П		00+70	установлено	1		Справа
	3.24	Ограничение скорости	П		02+60	установлено	1		Справа
		Итого установлено:					2		

Ведомость размещения дорожных знаков

		Итого демонтировать:							
		Итого требуется:							
		Итого:					2		
пер. Степной									
28		ЗНАКИ ПРИОРИТЕТА							
	2.4	Уступите дорогу	П		00+70	установлено	1		Справа
	2.4	Уступите дорогу	П		01+20	установлено	1	Слева	
		Итого установлено:					2		
		Итого демонтировать:							
		Итого требуется:							
		Итого:					2		
29		ЗАПРЕЩАЮЩИЕ ЗНАКИ							
	3.24	Ограничение скорости	П		00+70	установлено	1	Слева	
		Итого установлено:					1		
		Итого демонтировать:							
		Итого требуется:							
		Итого:					1		
ул. Деповская									
30		ЗНАКИ ПРИОРИТЕТА							
	2.4	Уступите дорогу	П		02+50	установлено	1		Справа
	2.1	Главная дорога	П		01+40	требуется	1		Справа
	2.1	Главная дорога	П		01+70	требуется	1	Слева	
	2.1	Главная дорога	П		02+00	требуется	1		Справа
	2.1	Главная дорога	П		02+50	требуется	1	Слева	
		Итого установлено:					1		
		Итого демонтировать:							
		Итого требуется:					4		
		Итого:					5		
ул. Деповская									
31		ЗНАКИ ПРИОРИТЕТА							
	2.4	Уступите дорогу	П		02+80	требуется	1		Справа
	2.4	Уступите дорогу	П		03+20	требуется	1	Слева	
	2.4	Уступите дорогу	П		05+00	требуется	1		Справа
	2.1	Главная дорога	П		00+30	требуется	1		Справа

Ведомость размещения дорожных знаков

	2.1	Главная дорога	П		00+70	требуется	1	Слева	
	2.1	Главная дорога	П		01+20	требуется	1		Справа
	2.1	Главная дорога	П		01+60	требуется	1	Слева	
		Итого установлено:							
		Итого демонтировать:							
		Итого требуется:					7		
		Итого:					7		
ул. Деповская									
32		ЗНАКИ ПРИОРИТЕТА							
	2.4	Уступите дорогу	П		00+10	требуется	1	Слева	
	2.4	Уступите дорогу	П		01+50	требуется	1		Справа
	2.4	Уступите дорогу	П		02+00	требуется	1	Слева	
	2.4	Уступите дорогу	П		03+50	требуется	1		Справа
		Итого установлено:							
		Итого демонтировать:							
		Итого требуется:					4		
		Итого:					4		
ул. Деповская									
33		ЗНАКИ ПРИОРИТЕТА							
	2.4	Уступите дорогу	П		00+10	требуется	1	Слева	
	2.1	Главная дорога	П		00+60	требуется	1		Справа
	2.1	Главная дорога	П		01+00	требуется	1	Слева	
		Итого установлено:							
		Итого демонтировать:							
		Итого требуется:					3		
		Итого:					3		
ул. Железнодорожная									
34		ЗНАКИ ПРИОРИТЕТА							
	2.4	Уступите дорогу	П		00+10	установлено	1	Слева	
	2.4	Уступите дорогу	П		08+80	установлено	1		Справа
	2.1	Главная дорога	П		00+30	требуется	1		Справа
	2.1	Главная дорога	П		00+70	требуется	1	Слева	
	2.1	Главная дорога	П		05+05	требуется	1		Справа
	2.1	Главная дорога	П		05+50	требуется	1	Слева	

Ведомость размещения дорожных знаков

		Итого установлено:					2		
		Итого демонтировать:							
		Итого требуется:					4		
		Итого:					6		
35		ЗНАКИ ДОПОЛНИТЕЛЬНОЙ ИНФОРМАЦИИ (ТАБЛИЧКИ)							
	8.13	Направление главной дороги	П		08+80	установлено	1		Справа
		Итого установлено:					1		
		Итого демонтировать:							
		Итого требуется:							
		Итого:					1		
ул. Школьная									
36		ЗНАКИ ПРИОРИТЕТА							
	2.4	Уступите дорогу	П		00+10	требуется	1	Слева	
	2.4	Уступите дорогу	П		07+00	установлено	1		Справа
	2.1	Главная дорога	П		03+20	требуется	1		Справа
	2.1	Главная дорога	П		03+60	требуется	1	Слева	
		Итого установлено:					1		
		Итого демонтировать:							
		Итого требуется:					3		
		Итого:					4		
37		ЗНАКИ ДОПОЛНИТЕЛЬНОЙ ИНФОРМАЦИИ (ТАБЛИЧКИ)							
	8.13	Направление главной дороги	П		07+00	установлено	1		Справа
		Итого установлено:					1		
		Итого демонтировать:							
		Итого требуется:							
		Итого:					1		
ул. Элеваторная									
38		ЗНАКИ ПРИОРИТЕТА							
	2.4	Уступите дорогу	П		00+10	установлено	1	Слева	
	2.4	Уступите дорогу	П		01+20	требуется	1		Справа
	2.4	Уступите дорогу	П		01+60	требуется	1	Слева	
	2.4	Уступите дорогу	П		03+00	требуется	1		Справа

Ведомость размещения дорожных знаков

		Итого установлено:					1		
		Итого демонтировать:							
		Итого требуется:					3		
		Итого:					4		
ул. Промышленная									
39		ЗНАКИ ПРИОРИТЕТА							
	2.4	Уступите дорогу	П		00+10	установлено	1	Слева	
		Итого установлено:					1		
		Итого демонтировать:							
		Итого требуется:							
		Итого:					1		
ул. Монтажников									
40		ЗНАКИ ПРИОРИТЕТА							
	2.4	Уступите дорогу	П		00+10	установлено	1	Слева	
	2.1	Главная дорога	П		01+00	требуется	1		Справа
	2.1	Главная дорога	П		01+50	требуется	1	Слева	
		Итого установлено:					1		
		Итого демонтировать:							
		Итого требуется:					2		
		Итого:					3		
ул. Монтажников									
41		ЗНАКИ ПРИОРИТЕТА							
	2.4	Уступите дорогу	П		00+10	требуется	1	Слева	
	2.4	Уступите дорогу	П		03+00	требуется	1		Справа
	2.1	Главная дорога	П		00+80	требуется	1		Справа
	2.1	Главная дорога	П		01+20	требуется	1	Слева	
		Итого установлено:							
		Итого демонтировать:							
		Итого требуется:					4		
		Итого:					4		
ул. Монтажников									
42		ЗНАКИ ПРИОРИТЕТА							
	2.4	Уступите дорогу	П		00+10	требуется	1	Слева	
	2.4	Уступите дорогу	П		05+50	требуется	1		Справа

Ведомость размещения дорожных знаков

	2.1	Главная дорога	П		01+50	требуется	1		Справа
	2.1	Главная дорога	П		02+00	требуется	1	Слева	
	2.1	Главная дорога	П		02+70	требуется	1		Справа
	2.1	Главная дорога	П		03+20	требуется	1	Слева	
	2.1	Главная дорога	П		03+70	требуется	1		Справа
	2.1	Главная дорога	П		04+20	требуется	1	Слева	
	2.1	Главная дорога	П		04+30	требуется	1		Справа
	2.1	Главная дорога	П		04+70	требуется	1	Слева	
	2.1	Главная дорога	П		04+90	требуется	1		Справа
	2.1	Главная дорога	П		05+50	требуется	1	Слева	
		Итого установлено:							
		Итого демонтировать:							
		Итого требуется:					12		
		Итого:					12		
ул. Монтажников									
43		ЗНАКИ ПРИОРИТЕТА							
	2.4	Уступите дорогу	П		00+10	требуется	1	Слева	
	2.4	Уступите дорогу	П		01+50	требуется	1		Справа
		Итого установлено:							
		Итого демонтировать:							
		Итого требуется:					2		
		Итого:					2		
ул. Монтажников									
44		ЗНАКИ ПРИОРИТЕТА							
	2.4	Уступите дорогу	П		00+10	требуется	1	Слева	
	2.4	Уступите дорогу	П		01+50	требуется	1		Справа
		Итого установлено:							
		Итого демонтировать:							
		Итого требуется:					2		
		Итого:					2		
ул. Монтажников									
45		ЗНАКИ ПРИОРИТЕТА							
	2.4	Уступите дорогу	П		00+10	требуется	1	Слева	
	2.1	Главная дорога	П		01+50	требуется	1		Справа

Ведомость размещения дорожных знаков

		Итого установлено:							
		Итого демонтировать:							
		Итого требуется:					2		
		Итого:					2		
ул. Монтажников									
46		ЗНАКИ ПРИОРИТЕТА							
	2.4	Уступите дорогу	П		00+10	требуется	1	Слева	
	2.4	Уступите дорогу	П		02+80	требуется	1		Справа
	2.4	Уступите дорогу	П		03+20	требуется	1	Слева	
	2.1	Главная дорога	П		02+50	требуется	1		Справа
		Итого установлено:							
		Итого демонтировать:							
		Итого требуется:					4		
		Итого:					4		
ул. Монтажников									
47		ЗНАКИ ПРИОРИТЕТА							
	2.4	Уступите дорогу	П		00+10	требуется	1	Слева	
	2.4	Уступите дорогу	П		01+50	требуется	1		Справа
	2.1	Главная дорога	П		01+90	требуется	1	Слева	
		Итого установлено:							
		Итого демонтировать:							
		Итого требуется:					3		
		Итого:					3		
ул. Монтажников									
48		ЗНАКИ ПРИОРИТЕТА							
	2.4	Уступите дорогу	П		00+10	требуется	1	Слева	
	2.4	Уступите дорогу	П		01+00	требуется	1		Справа
	2.4	Уступите дорогу	П		01+50	требуется	1	Слева	
	2.4	Уступите дорогу	П		02+00	требуется	1		Справа
		Итого установлено:							
		Итого демонтировать:							
		Итого требуется:					4		
		Итого:					4		
ул. Монтажников									

Ведомость размещения дорожных знаков

49		ЗНАКИ ПРИОРИТЕТА							
	2.1	Главная дорога	П		00+80	требуется	1		Справа
	2.1	Главная дорога	П		01+20	требуется	1	Слева	
	2.1	Главная дорога	П		02+30	требуется	1		Справа
	2.1	Главная дорога	П		02+70	требуется	1	Слева	
	2.1	Главная дорога	П		03+70	требуется	1		Справа
	2.1	Главная дорога	П		04+20	требуется	1	Слева	
	2.1	Главная дорога	П		05+00	требуется	1		Справа
	2.1	Главная дорога	П		05+50	требуется	1	Слева	
	2.1	Главная дорога	П		05+80	требуется	1		Справа
	2.1	Главная дорога	П		06+20	требуется	1	Слева	
	2.1	Главная дорога	П		06+50	требуется	1		Справа
	2.1	Главная дорога	П		06+90	требуется	1	Слева	
		Итого установлено:							
		Итого демонтировать:							
		Итого требуется:					12		
		Итого:					12		
ул. Монтажников									
50		ЗНАКИ ПРИОРИТЕТА							
	2.4	Уступите дорогу	П		00+10	требуется	1	Слева	
		Итого установлено:							
		Итого демонтировать:							
		Итого требуется:					1		
		Итого:					1		
ул. Монтажников									
51		ЗНАКИ ПРИОРИТЕТА							
	2.4	Уступите дорогу	П		00+10	требуется	1	Слева	
	2.4	Уступите дорогу	П		03+10	требуется	1	Слева	
	2.4	Уступите дорогу	П		03+60	требуется	1	Слева	
	2.4	Уступите дорогу	П		09+00	установлено	1		Справа
	2.1	Главная дорога	П		00+80	требуется	1		Справа
	2.1	Главная дорога	П		01+20	требуется	1	Слева	
	2.1	Главная дорога	П		01+50	требуется	1		Справа
	2.1	Главная дорога	П		02+00	требуется	1	Слева	

Ведомость размещения дорожных знаков

	2.1	Главная дорога	П		02+40	требуется	1		Справа
	2.1	Главная дорога	П		03+40	требуется	1		Справа
	2.1	Главная дорога	П		04+30	требуется	1		Справа
	2.1	Главная дорога	П		04+60	требуется	1	Слева	
	2.1	Главная дорога	П		05+30	требуется	1		Справа
	2.1	Главная дорога	П		05+60	требуется	1	Слева	
	2.1	Главная дорога	П		06+50	требуется	1		Справа
	2.1	Главная дорога	П		06+95	требуется	1	Слева	
	2.1	Главная дорога	П		07+30	требуется	1		Справа
	2.1	Главная дорога	П		07+60	требуется	1	Слева	
		Итого установлено:					1		
		Итого демонтировать:							
		Итого требуется:					17		
		Итого:					18		
52		ПРЕДУПРЕЖДАЮЩИЕ ЗНАКИ							
	1.22	Пешеходный переход	П		05+60	требуется	1		Справа
	1.22	Пешеходный переход	П		07+30	требуется	1	Слева	
		Итого установлено:							
		Итого демонтировать:							
		Итого требуется:					2		
		Итого:					2		
53		ЗНАКИ ДОПОЛНИТЕЛЬНОЙ ИНФОРМАЦИИ (ТАБЛИЧКИ)							
	8.1.1	Расстояние до объекта	П		05+60	требуется	1		Справа
	8.1.1	Расстояние до объекта	П		07+30	требуется	1	Слева	
		Итого установлено:							
		Итого демонтировать:							
		Итого требуется:					2		
		Итого:					2		
54		ЗНАКИ ОСОБЫХ ПРЕДПИСАНИЙ							
	5.19.1	Пешеходный переход	П		06+40	требуется	1		Справа
	5.19.1	Пешеходный переход	П		06+46	требуется	1	Слева	
	5.19.2	Пешеходный переход	П		06+40	требуется	1		Справа
	5.19.2	Пешеходный переход	П		06+46	требуется	1	Слева	

Ведомость размещения дорожных знаков

	5.16	Место остановки автобуса и (или) троллейбуса	П		06+30	установлено	1		Справа
		Итого установлено:					1		
		Итого демонтировать:							
		Итого требуется:					4		
		Итого:					5		
55		ЗАПРЕЩАЮЩИЕ ЗНАКИ							
	3.24	Ограничение скорости	П		00+00	требуется	1	Слева	
	3.24	Ограничение скорости	П		06+50	требуется	1		Справа
	3.24	Ограничение скорости	П		07+30	требуется	1	Слева	
	3.24	Ограничение скорости	П		08+90	установлено	1	Слева	
		Итого установлено:					1		
		Итого демонтировать:							
		Итого требуется:					3		
		Итого:					4		
ул. Строителей									
56		ЗНАКИ ПРИОРИТЕТА							
	2.4	Уступите дорогу	П		04+00	установлено	1		Справа
		Итого установлено:					1		
		Итого демонтировать:							
		Итого требуется:							
		Итого:					1		
ул. Заречная									
57		ЗНАКИ ПРИОРИТЕТА							
	2.4	Уступите дорогу	П		02+50	требуется	1		Справа
		Итого установлено:							
		Итого демонтировать:							
		Итого требуется:					1		
		Итого:					1		
ул. Речная									
58		ЗНАКИ ПРИОРИТЕТА							
	2.4	Уступите дорогу	П		01+00	требуется	1		Справа
		Итого установлено:							
		Итого демонтировать:							

Ведомость размещения дорожных знаков

		Итого требуется:					1		
		Итого:					1		
ул. Речная									
59		ЗНАКИ ПРИОРИТЕТА							
	2.4	Уступите дорогу	П		00+10	требуется	1	Слева	
	2.4	Уступите дорогу	П		01+00	требуется	1		Справа
		Итого установлено:							
		Итого демонтировать:							
		Итого требуется:					2		
		Итого:					2		
ул. Речная									
60		ЗНАКИ ПРИОРИТЕТА							
	2.4	Уступите дорогу	П		01+00	требуется	1	Слева	
		Итого установлено:							
		Итого демонтировать:							
		Итого требуется:					1		
		Итого:					1		
ул. Садовая									
61		ЗНАКИ ПРИОРИТЕТА							
	2.4	Уступите дорогу	П		02+50	требуется	1		Справа
		Итого установлено:							
		Итого демонтировать:							
		Итого требуется:					1		
		Итого:					1		
ул. Молодежная									
62		ЗНАКИ ПРИОРИТЕТА							
	2.4	Уступите дорогу	П		02+50	требуется	1		Справа
	2.1	Главная дорога	П		00+30	требуется	1		Справа
	2.1	Главная дорога	П		00+70	требуется	1	Слева	
	2.1	Главная дорога	П		00+80	требуется	1		Справа
	2.1	Главная дорога	П		01+20	требуется	1	Слева	
		Итого установлено:							
		Итого демонтировать:							
		Итого требуется:					5		

Ведомость размещения дорожных знаков

		Итого:					5		
ул. Первомайская									
63		ЗНАКИ ПРИОРИТЕТА							
	2.4	Уступите дорогу	П		00+10	требуется	1	Слева	
	2.4	Уступите дорогу	П		02+00	требуется	1		Справа
		Итого установлено:							
		Итого демонтировать:							
		Итого требуется:					2		
		Итого:					2		
пер. Молодежный									
64		ЗНАКИ ПРИОРИТЕТА							
	2.4	Уступите дорогу	П		00+10	требуется	1	Слева	
	2.4	Уступите дорогу	П		02+10	требуется	1		Справа
	2.4	Уступите дорогу	П		02+80	требуется	1	Слева	
		Итого установлено:							
		Итого демонтировать:							
		Итого требуется:					3		
		Итого:					3		
пер. Спортивный									
65		ЗНАКИ ПРИОРИТЕТА							
	2.4	Уступите дорогу	П		01+50	требуется	1	Слева	
	2.1	Главная дорога	П		00+10	требуется	1	Слева	
	2.1	Главная дорога	П		01+00	требуется	1		Справа
	2.6	Преимущество встречного движения	П		00+50	требуется	1		Справа
	2.7	Преимущество перед встречным движением	П		00+70	требуется	1	Слева	
		Итого установлено:							
		Итого демонтировать:					5		
		Итого требуется:					5		
		Итого:							
ул. Новая									
66		ЗНАКИ ПРИОРИТЕТА							
	2.1	Главная дорога	П		00+10	требуется	1	Слева	
	2.1	Главная дорога	П		03+00	требуется	1		Справа

Ведомость размещения дорожных знаков

		Итого установлено:							
		Итого демонтировать:							
		Итого требуется:					2		
		Итого:					2		
67		ЗАПРЕЩАЮЩИЕ ЗНАКИ							
	3.24	Ограничение скорости	П		00+50	требуется	1	Слева	
		Итого установлено:							
		Итого демонтировать:							
		Итого требуется:					1		
		Итого:					1		
ул. Новая									
68		ЗНАКИ ПРИОРИТЕТА							
	2.4	Уступите дорогу	П		00+10	требуется	1	Слева	
		Итого установлено:							
		Итого демонтировать:							
		Итого требуется:					1		
		Итого:					1		
69		ЗНАКИ ОСОБЫХ ПРЕДПИСАНИЙ							
	5.21	Жилая зона	П		00+10	установлено	1		Справа
		Итого установлено:							
		Итого демонтировать:							
		Итого требуется:					1		
		Итого:					1		
ул. Новая									
70		ЗНАКИ ПРИОРИТЕТА							
	2.4	Уступите дорогу	П		00+10	требуется	1	Слева	
		Итого установлено:							
		Итого демонтировать:							
		Итого требуется:					1		
		Итого:					1		
71		ЗНАКИ ОСОБЫХ ПРЕДПИСАНИЙ							
	5.21	Жилая зона	П		00+10	установлено	1		Справа
		Итого установлено:							
		Итого демонтировать:							

Ведомость размещения дорожных знаков

		Итого требуется:					1		
		Итого:					1		
ул. Новая									
72		ЗНАКИ ПРИОРИТЕТА							
	2.4	Уступите дорогу	П		00+10	требуется	1	Слева	
		Итого установлено:							
		Итого демонтировать:							
		Итого требуется:					1		
		Итого:					1		
73		ЗНАКИ ОСОБЫХ ПРЕДПИСАНИЙ							
	5.21	Жилая зона	П		00+10	установлено	1		Справа
		Итого установлено:							
		Итого демонтировать:							
		Итого требуется:					1		
		Итого:					1		
ул. Краснокоммунарская									
74		ЗНАКИ ПРИОРИТЕТА							
	2.4	Уступите дорогу	П		00+10	требуется	1	Слева	
		Итого установлено:							
		Итого демонтировать:							
		Итого требуется:					1		
		Итого:					1		
ул. Краснокоммунарская									
75		ЗНАКИ ПРИОРИТЕТА							
	2.4	Уступите дорогу	П		00+10	установлено	1	Слева	
	2.1	Главная дорога	П		00+80	требуется	1		Справа
	2.1	Главная дорога	П		01+30	требуется	1	Слева	
	2.1	Главная дорога	П		02+10	требуется	1		Справа
	2.1	Главная дорога	П		02+60	требуется	1	Слева	
	2.1	Главная дорога	П		03+20	требуется	1		Справа
	2.1	Главная дорога	П		03+60	требуется	1	Слева	
	2.1	Главная дорога	П		04+50	требуется	1		Справа
		Итого установлено:					1		
		Итого демонтировать:							

Ведомость размещения дорожных знаков

		Итого требуется:					7		
		Итого:					8		
76		ПРЕДУПРЕЖДАЮЩИЕ ЗНАКИ							
	1.22	Пешеходный переход	П		01+30	требуется	1		Справа
	1.22	Пешеходный переход	П		02+50	требуется	1	Слева	
		Итого установлено:							
		Итого демонтировать:							
		Итого требуется:					2		
		Итого:					2		
77		ЗНАКИ ДОПОЛНИТЕЛЬНОЙ ИНФОРМАЦИИ (ТАБЛИЧКИ)							
	8.1.1	Расстояние до объекта	П		01+30	требуется	1		Справа
	8.1.1	Расстояние до объекта	П		02+50	требуется	1	Слева	
		Итого установлено:							
		Итого демонтировать:							
		Итого требуется:					2		
		Итого:					2		
78		ЗАПРЕЩАЮЩИЕ ЗНАКИ							
	3.24	Ограничение скорости	П		01+30	требуется	1		Справа
	3.24	Ограничение скорости	П		02+50	требуется	1	Слева	
	3.1	Въезд запрещен	П		01+40	установлено	1	Слева	
		Итого установлено:							
		Итого демонтировать:							
		Итого требуется:					2		
		Итого:					3		
79		ЗНАКИ ОСОБЫХ ПРЕДПИСАНИЙ							
	5.19.1	Пешеходный переход	П		01+80	требуется	1		Справа
	5.19.1	Пешеходный переход	П		01+86	требуется	1	Слева	
	5.19.2	Пешеходный переход	П		01+80	требуется	1		Справа
	5.19.2	Пешеходный переход	П		01+86	требуется	1	Слева	
	5.16	Место остановки автобуса и (или) троллейбуса	П		02+10	установлено	1	Слева	
		Итого установлено:					1		
		Итого демонтировать:							

Ведомость размещения дорожных знаков

		Итого требуется:					4		
		Итого:					5		
ул. Краснокоммунарская									
80		ЗНАКИ ПРИОРИТЕТА							
	2.4	Уступите дорогу	II		01+50	требуется	1		Справа
		Итого установлено:							
		Итого демонтировать:							
		Итого требуется:					1		
		Итого:					1		
81		ПРЕДУПРЕЖДАЮЩИЕ ЗНАКИ							
	1.23	Дети	II		00+00	установлено	1		Справа
	1.23	Дети	II		01+50	установлено	1	Слева	
	1.17	Искусственная неровность	II		00+40	установлено	1		Справа
	1.17	Искусственная неровность	II		01+20	установлено	1	Слева	
		Итого установлено:					4		
		Итого демонтировать:							
		Итого требуется:							
		Итого:					4		
82		ЗНАКИ ДОПОЛНИТЕЛЬНОЙ ИНФОРМАЦИИ (ТАБЛИЧКИ)							
	8.2.1	Зона действия	II		00+00	установлено	1		Справа
	8.2.1	Зона действия	II		01+50	установлено	1	Слева	
		Итого установлено:					2		
		Итого демонтировать:							
		Итого требуется:							
		Итого:					2		
83		ЗНАКИ ОСОБЫХ ПРЕДПИСАНИЙ							
	5.19.1	Пешеходный переход	II		00+70	установлено	1		Справа
	5.19.1	Пешеходный переход	II		00+76	установлено	1	Слева	
	5.19.2	Пешеходный переход	II		00+70	установлено	1		Справа
	5.19.2	Пешеходный переход	II		00+76	установлено	1	Слева	
	5.20	Искусственная неровность	II		00+60	установлено	1		Справа
	5.20	Искусственная неровность	II		00+80	установлено	1	Слева	
		Итого установлено:					6		

Ведомость размещения дорожных знаков

		Итого демонтировать:							
		Итого требуется:							
		Итого:					6		
84		ЗАПРЕЩАЮЩИЕ ЗНАКИ							
	3.24	Ограничение скорости	П		00+00	установлено	1		Справа
	3.24	Ограничение скорости	П		00+40	установлено	1		Справа
	3.24	Ограничение скорости	П		01+20	установлено	1	Слева	
	3.24	Ограничение скорости	П		01+50	установлено	1	Слева	
		Итого установлено:					4		
		Итого демонтировать:							
		Итого требуется:							
		Итого:					4		
ул. Луначарского									
85		ЗНАКИ ПРИОРИТЕТА							
	2.4	Уступите дорогу	П		05+30	установлено	1	Слева	
	2.1	Главная дорога	П		00+50	установлено	1	Слева	
	2.1	Главная дорога	П		05+80	требуется	1	Слева	
		Итого установлено:					2		
		Итого демонтировать:							
		Итого требуется:					1		
		Итого:					3		
86		ЗНАКИ ОСОБЫХ ПРЕДПИСАНИЙ							
	5.19.1	Пешеходный переход	П		00+10	установлено	1		Справа
	5.19.1	Пешеходный переход	П		00+16	установлено	1	Слева	
	5.19.2	Пешеходный переход	П		00+10	установлено	1		Справа
	5.19.2	Пешеходный переход	П		00+16	установлено	1	Слева	
	5.19.1	Пешеходный переход	П		01+80	установлено	1		Справа
	5.19.1	Пешеходный переход	П		01+86	установлено	1	Слева	
	5.19.2	Пешеходный переход	П		01+80	установлено	1		Справа
	5.19.2	Пешеходный переход	П		01+86	установлено	1	Слева	
		Итого установлено:					8		
		Итого демонтировать:							
		Итого требуется:							
		Итого:					8		

Ведомость размещения дорожных знаков

87		ЗНАКИ ДОПОЛНИТЕЛЬНОЙ ИНФОРМАЦИИ (ТАБЛИЧКИ)								
	8.13	Направление главной дороги	II		00+50	установлено	1	Слева		
	8.13	Направление главной дороги	II		05+30	установлено	1	Слева		
	8.17	Инвалиды	II		03+60	установлено	1	Слева		
		Итого установлено:					3			
		Итого демонтировать:								
		Итого требуется:								
		Итого:					3			
88		ЗАПРЕЩАЮЩИЕ ЗНАКИ								
	3.24	Ограничение скорости	II		00+60	установлено	1		Справа	
	3.24	Ограничение скорости	II		03+30	требуется	1	Слева		
	3.4	Движение грузовых автомобилей запрещено	II		05+85	установлено	1		Справа	
		Итого установлено:					2			
		Итого демонтировать:								
		Итого требуется:					1			
		Итого:					3			
89		ПРЕДУПРЕЖДАЮЩИЕ ЗНАКИ								
	1.23	Дети	II		01+00	установлено	1		Справа	
	1.23	Дети	II		03+30	требуется	1	Слева		
		Итого установлено:					1			
		Итого демонтировать:								
		Итого требуется:					1			
		Итого:					2			
90		ИНФОРМАЦИОННЫЕ ЗНАКИ								
	6.4	Парковка (парковочное место)	II		03+60	установлено	1	Слева		
		Итого установлено:					1			
		Итого демонтировать:								
		Итого требуется:								
		Итого:					1			
ВСЕГО УСТАНОВЛЕНО:								58		
ВСЕГО ДЕМОНТАЖ:								0		

Ведомость размещения дорожных знаков

ВСЕГО ТРЕБУЕТСЯ УСТАНОВИТЬ:					248		
ВСЕГО:					306		

Ведомость размещения барьерного ограждения

№ п/п	Начало участка, км + м	Конец участка, км + м	Протяженность м		Дата установки, г	Расположение	Тип	Уровень удерживающей способности	Высота, м	Зона расположения
			Проектируемые в соответствии с нормативными документами, м	Фактически установленные, м						
1	2	3	4	5	6	7	8	9	10	11
Барьерное ограждение не предусматривается										

Ведомость размещения сигнальных столбиков

№ п/п	Начало участка, км + м	Конец участка, км + м	Протяженность, м		Расположение	Материал	Зона расположения
			Проектируемыми в соответствии с нормативными документами, шт	Фактически установленные, м/шт			
1	2	3	4	5	6	7	8
Сигнальные столбики не предусматриваются							

Ведомость размещения искусственного освещения

№ п/п	Начало участка, км + м	Конец участка, км + м	Объект установки	Количество опор / светильников	Протяженность, м		Расположение
					Проектируемые в соответствии с нормативными документами, м	Фактически установленные, м	
1	2	3	4	5	6	7	8
Итого:			0	0			
Искусственное освещение отсутствует							

Ведомость наличия остановок общественного транспорта

№ п/п	Адрес, км + м	Расположение	Наличие посадочных площадок, заездных карманов, павильонов		Наличие переходно-скоростных полос	Длина по нормативу, м		Фактическая длина, м	
			Обустроено	Отсутствует		Разгон	Торможение	Разгон	Торможение
1	2	3	4	5	6	7	8	9	10
с. Известковое									
1	ул. железнодорожная, 04+30	справа	павильон	-	-	-	-	-	-
п. Красный Коммунар									
2	ул. монтажников, 06+30	справа	павильон	-	-	-	-	-	-
3	ул. краснокоммунарская, 02+10	слева	павильон	-	-	-	-	-	-

Ведомость наличия пешеходных переходов

№ п/п	Адрес, км + м	Вид перехода	Расположение перехода	Наличие пешеходных дорожек от места остановки общественного транспорта до пешеходных переходов
1	2	3	4	5
с. Известковое				
1	ул. Железнодорожная, 04+70	наземный	на одном уровне	-
п. Красный Коммунар				
2	ул. Монтажников, 06+40	наземный	на одном уровне	-
3	ул. Краснокоммунарская, 01+80	наземный	на одном уровне	-
4	ул. Краснокоммунарская, 00+70	наземный	на одном уровне	-
5	ул. Луначарского, 00+10	наземный	на одном уровне	-
6	ул. Луначарского, 01+80	наземный	на одном уровне	-

		Количество	
Итого:	Наземных на одном уровне	6	
	Подземных и наземных в разных уровнях	0	

Ведомость наличия светофорных объектов

№ п/п	Адрес, км +м	Объект	Количество светофоров на объекте		Год установки	Расположение
			Пешеходных	Транспортных		
1	2	3	4	5	6	7
Светофорные объекты отсутствуют						
Итого:			0	0		

Ведомость размещения пешеходных ограждений

№ п/п	Начало участка, км +м	Конец участка, км + м	Протяженность, м		Дата установки, г	Расположение	Тип	Высота, м	Материал	Зона расположения
			Проектируемые в соответствии с нормативными документами	Фактически установленные, м						
1	2	3	4	5	6	7	8	9	10	11
Итого:			0	0						
Пешеходные ограждения отсутствуют										

Ведомость размещения пешеходных дорожек (тротуаров)

№ п/п	Начало участка, км +м	Конец участка, км + м	Расположение	Объект установки	Протяженность	
					Проектируемые в соответствии с нормативными документами, м	Фактически установленные, м
1	2	3	4	5	6	7
Итого:					0	
Пешеходные дорожки (тротуары) отсутствуют						



Условные обозначения элементов обустройства дороги

ОБОЗНАЧЕНИЕ	НАИМЕНОВАНИЕ
	знаки, устанавливаемые над проезжей частью
	недостающие знаки, устанавливаемые над проезжей частью
	знаки существующие
	знаки недостающие
	Дор.зн. на щитах прямоугольной формы с световозвр. флуоресцентной пленкой желтого цвета

						25-02.3.3-ТРК--01			
						Оренбургская область, Сакмарский район, Краснокоммунарский поссовет			
Изм.	Кол.уч.	Лист	№ док.	Подп.	Дата	с. Известковое	Стадия	Лист	Листов
							П	1	75
Выполнил	Ургенишбаев Р.Н.				12.16	Схема расположения улиц на которые разработана дислокация дорожных знаков и схема дорожной разметки	ООО "ЦКР "ГЕОПАРТНЕР"		
Проверил	Самойлов П.С.				12.16				
Н.контр.	Самойлов П.С.				12.16				

Согласовано					
Взам. инв. №					
Подп. и дата					
Инв. № подл.					




Условные обозначения элементов обустройства дороги

ОБОЗНАЧЕНИЕ	НАИМЕНОВАНИЕ
	знаки, устанавливаемые над проезжей частью
	недостающие знаки, устанавливаемые над проезжей частью
	знаки существующие
	знаки недостающие
	Дор.зн. на щитах прямоугольной формы с световозвр. флуоресцентной пленкой желтого цвета

25-02.3.3-ТРК-01					
Оренбургская область, Соколовский район, Краснокамнярский поселок					
Изм.	Колум.	Лист	№ док.	Подп.	Дата
			Брыскер С.В.		12.16
Выполнил	Утвердил/авт. РН				12.16
Проверил	Санайлов П.С.				12.16
Начитр.	Санайлов П.С.				12.16
Схема расположения улиц на которые разработана дислокация дорожных знаков и схема дорожной разметки					Страница Лист Листов П 2 75
ООО ЦКР "ТЕОПАРТНЕР"					

Состояние
 Вид с воздуха
 План, улица
 №, № подл.

Тротуары слева		
Дорожные ограждения направляющие устройства слева		
Горизонтальная дорожная разметка слева	3-я от осевой	
	2-я от осевой	
	1-я от осевой	
Элементы дороги в продольном профиле		

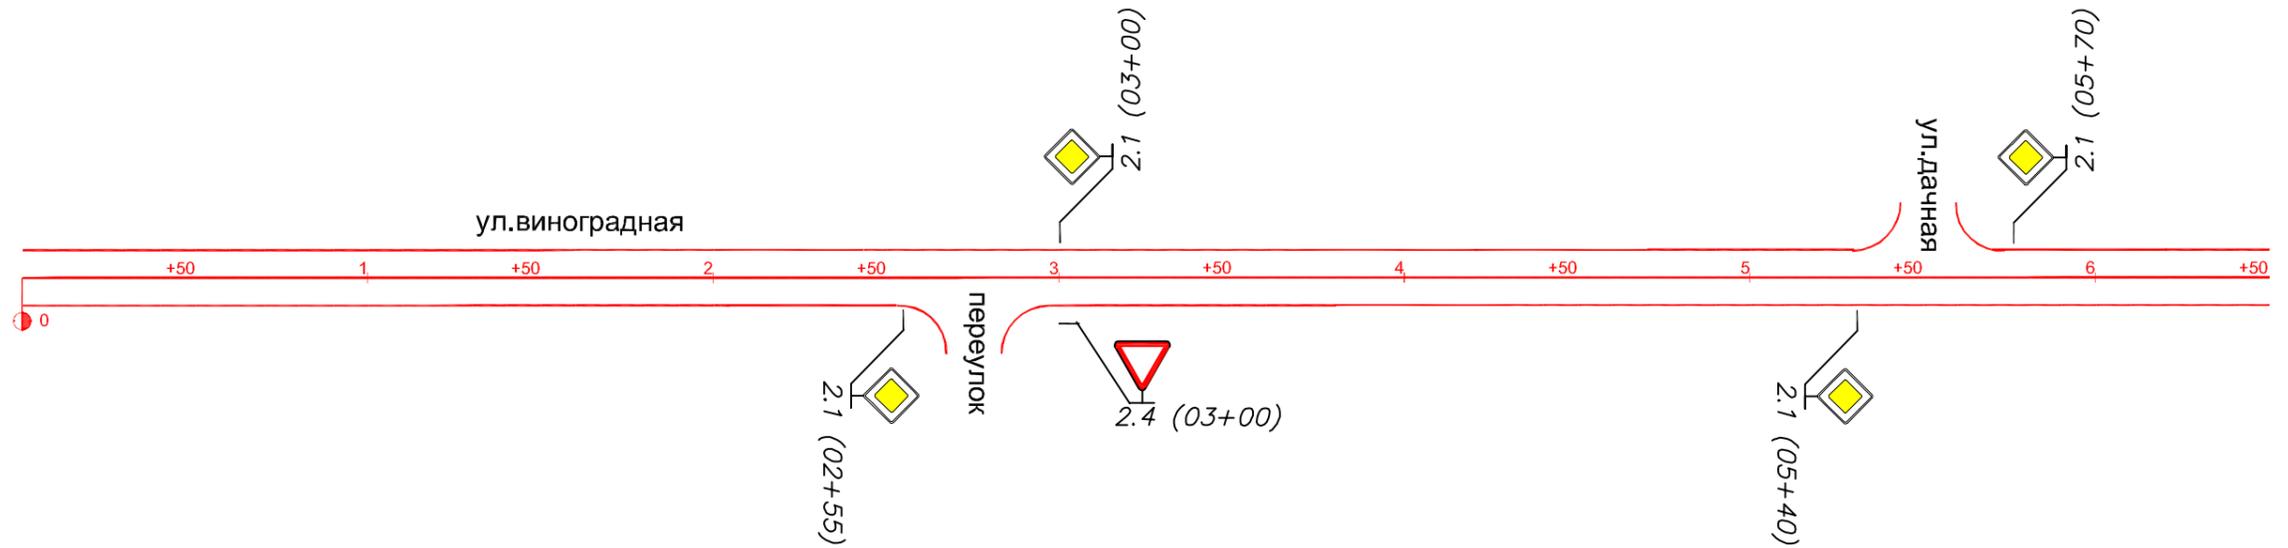


Горизонтальная дорожная разметка справа	Осевая линия	
	1-я от осевой	
	2-я от осевой	
Дорожные ограждения и направляющие устройства справа		
Тротуары справа		

СОГЛАСОВАНО

Инв. подл. Подпись и дата. Взам. инв.п.

						25-02.3.3-ТРК-01			
						Оренбургская область Сакмарский район Краснокоммунарский поссовет			
Изм.	Кол.уч.	Лист	№ док.	Подп.	Дата	с. Известковое	Стадия	Лист	Листов
ГИП				Брискер С.В.	12.16		П	3	75
Выполнил				Ургенишбаев Р.Н.	12.16	Схема обстановки дороги по ул. Виноградная	ООО "ЦКР"ГЕОПАРТНЕР"		
Проверил				Самойлов П.С.	12.16				
Н.контр.				Самойлов П.С.	12.16				

Тротуары слева	
Дорожные ограждения направляющие устройства слева	
Горизонтальная дорожная разметка слева	3-я от осевой
	2-я от осевой
	1-я от осевой
Элементы дороги в продольном профиле	

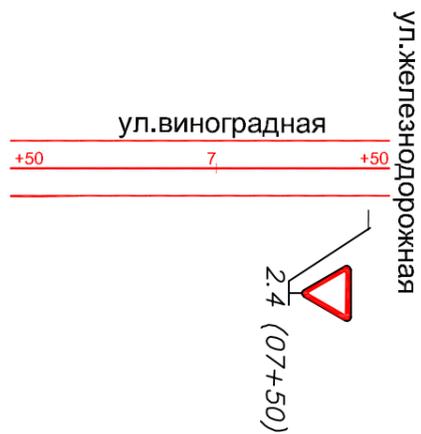

Горизонтальная дорожная разметка справа	Осевая линия
	1-я от осевой
	2-я от осевой
Дорожные ограждения и направляющие устройства справа	
Тротуары справа	

СОГЛАСОВАНО


Взам. инв. N

Подпись и дата

Инв. подл

						25-02.3.3-ТРК-01				
						Оренбургская область Сакмарский район Краснокоммунарский поссовет				
Изм.	Кол.уч.	Лист	№ док	Подп.	Дата	с. Известковое		Стадия	Лист	Листов
ГИП				Брискер С.В.	12.16			П	4	75
Выполнил				Ургенишбаев Р.Н.	12.16	Схема обстановки дороги по ул. Виноградная		ООО "ЦКР" ГЕОПАРТНЕР"		
Проверил				Самойлов П.С.	12.16					
Н. контр.				Самойлов П.С.	12.16					

Тротуары слева	
Дорожные ограждения направляющие устройства слева	
Горизонтальная дорожная разметка слева	3-я от осевой
	2-я от осевой
	1-я от осевой
Элементы дороги в продольном профиле	

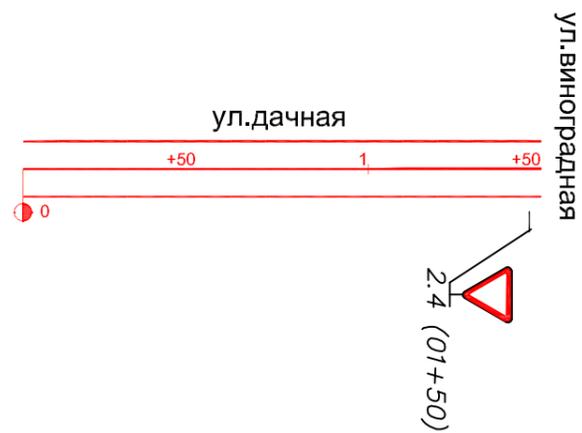

Горизонтальная дорожная разметка справа	Осевая линия
	1-я от осевой
	2-я от осевой
Дорожные ограждения и направляющие устройства справа	
Тротуары справа	

СОГЛАСОВАНО


Взам. инв. N

Подпись и дата

Инв. подл

						25-02.3.3-ТРК-01				
						Оренбургская область Сакмарский район Краснокоммунарский поссовет				
Изм.	Кол.уч.	Лист	№ док	Подп.	Дата	с. Известковое		Стация	Лист	Листов
ГИП				Брискер С.В.	12.16			П	5	75
Выполнил				Ургенишбаев Р.Н.	12.16	Схема обстановки дороги по ул. Дачная		ООО "ЦКР" ГЕОПАРТНЕР		
Проверил				Самойлов П.С.	12.16					
Н. контр.				Самойлов П.С.	12.16					

Тротуары слева	
Дорожные ограждения направляющие устройства слева	
Горизонтальная дорожная разметка слева	3-я от осевой
	2-я от осевой
	1-я от осевой
Элементы дороги в продольном профиле	

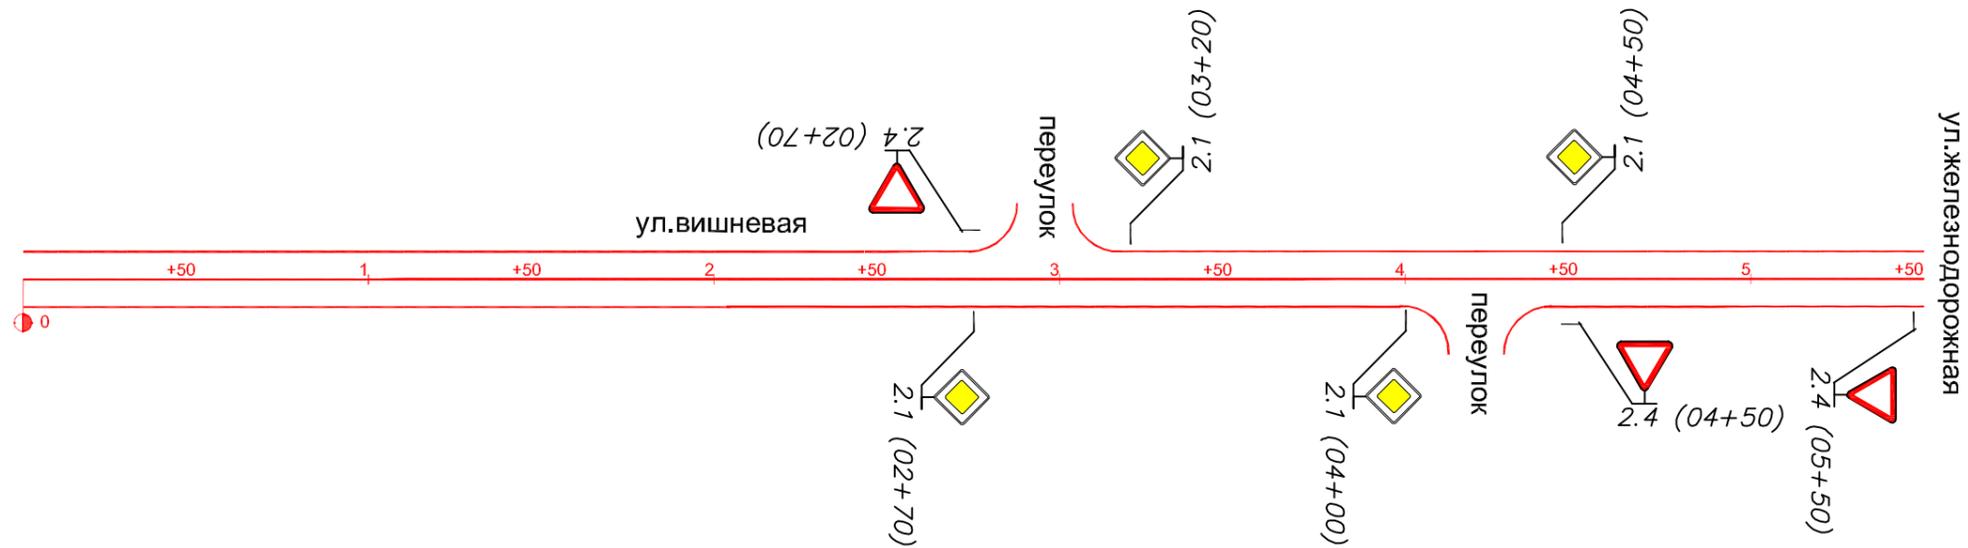

Горизонтальная дорожная разметка справа	Осевая линия	
	1-я от осевой	
	2-я от осевой	
Дорожные ограждения и направляющие устройства справа		
Тротуары справа		

СОГЛАСОВАНО


Взам. инв. N

Инв. подл. Подпись и дата

Инв. подл.

						25-02.3.3-ТРК-01			
						Оренбургская область Сакмарский район Краснокоммунарский поссовет			
Изм.	Кол. уч.	Лист	№ док.	Подп.	Дата	с. Известковое	Стадия	Лист	Листов
ГИП				Брискер С.В.	12.16		П	6	75
Выполнил	Ургенишбаев Р.Н.				12.16	Схема обстановки дороги по ул. Вишневая	ООО "ЦКР" ГЕОПАРТНЕР"		
Проверил	Самойлов П.С.				12.16				
Н. контр.	Самойлов П.С.				12.16				

Тротуары слева	
Дорожные ограждения направляющие устройства слева	
Горизонтальная дорожная разметка слева	3-я от осевой
	2-я от осевой
	1-я от осевой
Элементы дороги в продольном профиле	

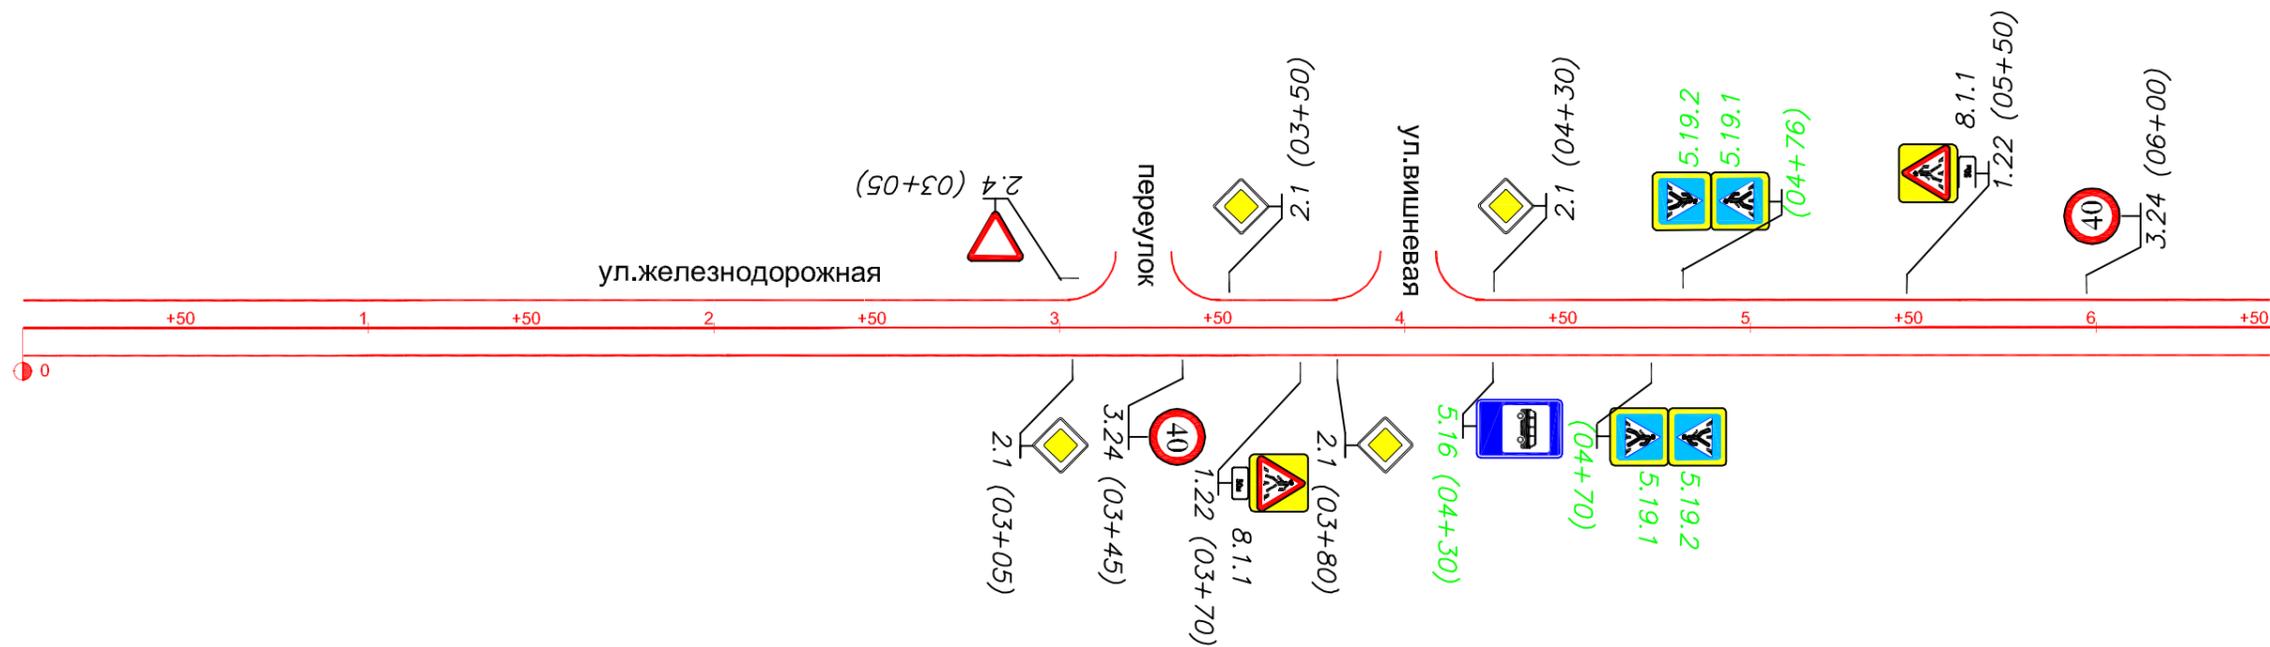

Горизонтальная дорожная разметка справа	Осевая линия
	1-я от осевой
	2-я от осевой
Дорожные ограждения и направляющие устройства справа	
Тротуары справа	


СОГЛАСОВАНО

Инв. подл. Подпись и дата. Взам. инв. N

						25-02.3.3-ТРК-01			
						Оренбургская область Сакмарский район Краснокоммунарский поссовет			
Изм.	Кол.уч.	Лист	№ док.	Подп.	Дата	с. Известковое	Стация	Лист	Листов
ГИП				Брискер С.В.	12.16		П	7	75
Выполнил				Ургенишбаев Р.Н.	12.16	Схема обстановки дороги по ул. Железнодорожная	ООО "ЦКР" ГЕОПАРТНЕР		
Проверил				Самойлов П.С.	12.16				
Н. контр.				Самойлов П.С.	12.16				

СОГЛАСОВАНО

Тротуары слева	
Дорожные ограждения направляющие устройства слева	
Горизонтальная дорожная разметка слева	3-я от осевой
	2-я от осевой
	1-я от осевой
Элементы дороги в продольном профиле	

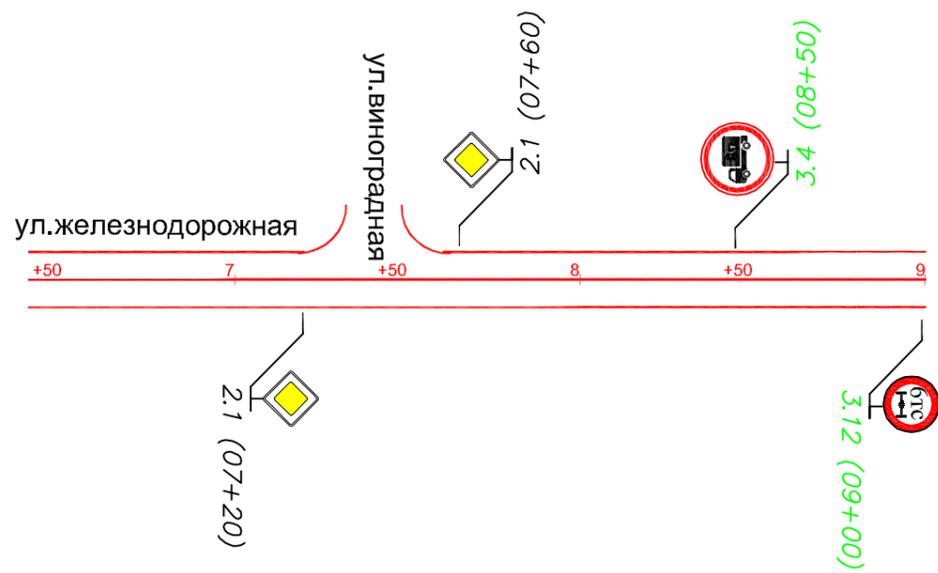


Горизонтальная дорожная разметка справа	Осевая линия
	1-я от осевой
	2-я от осевой
Дорожные ограждения и направляющие устройства справа	
Тротуары справа	

Инв. подл. Подпись и дата

Взам. инв. №

						25-02.3.3-ТРК-01				
						Оренбургская область Сакмарский район Краснокоммунарский поссовет				
Изм.	Кол.уч.	Лист	№ док.	Подп.	Дата	с. Известковое		Стадия	Лист	Листов
ГИП				Брискер С.В.	12.16			П	8	75
Выполнил				Ургенишбаев Р.Н.	12.16	Схема обстановки дороги по ул. Железнодорожная		ООО "ЦКР" ГЕОПАРТНЕР"		
Проверил				Самойлов П.С.	12.16					
Н. контр.				Самойлов П.С.	12.16					

Тротуары слева		
Дорожные ограждения направляющие устройства слева		
Горизонтальная дорожная разметка слева	3-я от осевой	
	2-я от осевой	
	1-я от осевой	
Элементы дороги в продольном профиле		

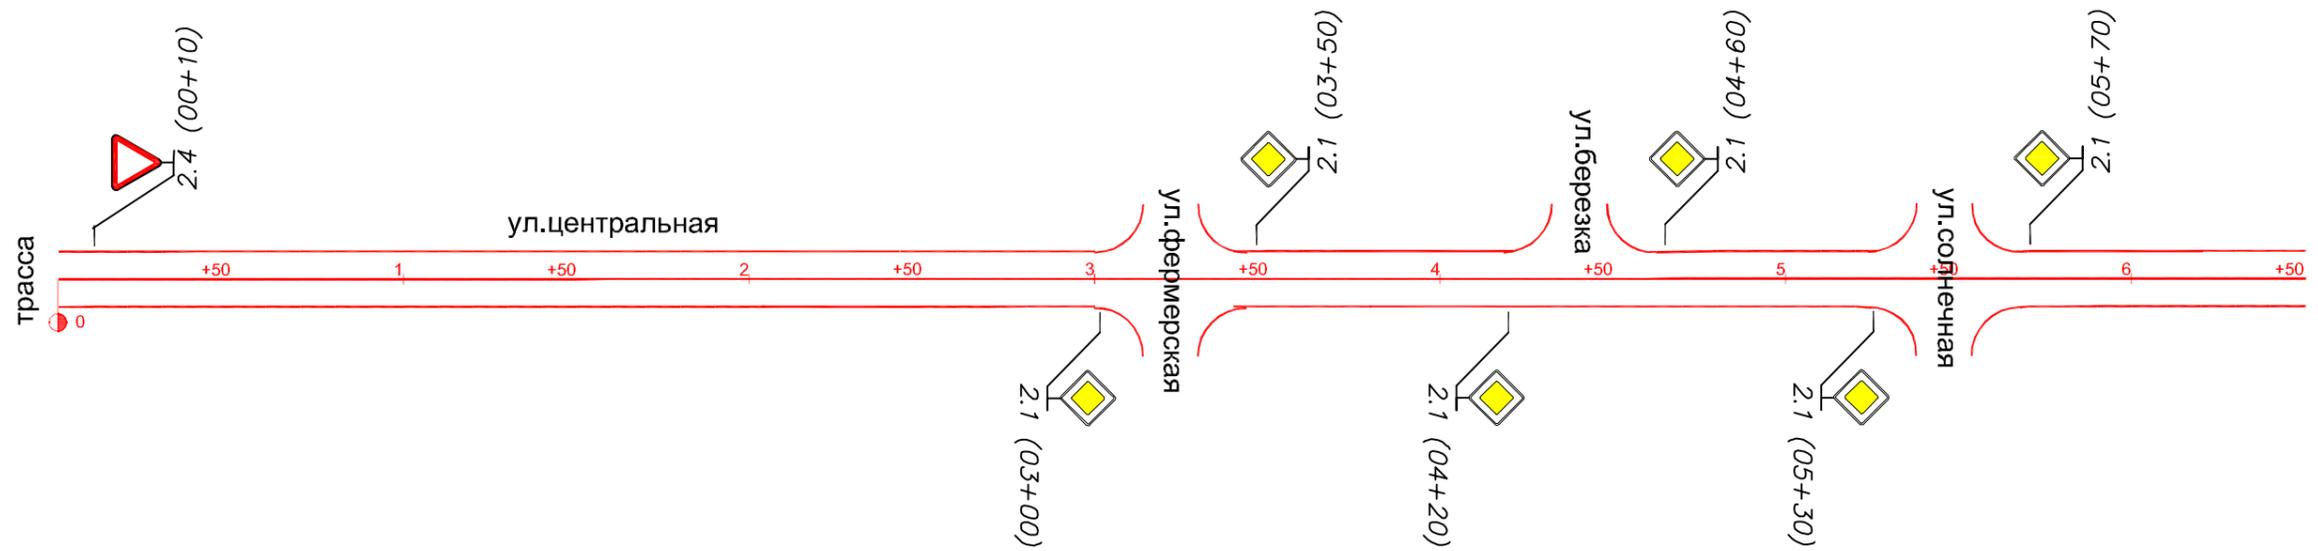


Горизонтальная дорожная разметка справа	Осевая линия	
	1-я от осевой	
	2-я от осевой	
Дорожные ограждения и направляющие устройства справа		
Тротуары справа		

СОГЛАСОВАНО

Инв. подл. Подпись и дата. Инв. подл. Взам. инв. N

						25-02.3.3-ТРК-01			
						Оренбургская область Сакмарский район Краснокоммунарский поссовет			
Изм.	Кол. уч.	Лист	№ док.	Подп.	Дата	п. Красный Коммунар	Стация	Лист	Листов
ГИП				Брискер С.В.	12.16		П	9	75
Выполнил				Ургенишбаев Р.Н.	12.16	Схема обстановки дороги по ул. Центральная	ООО "ЦКР" ГЕОПАРТНЕР"		
Проверил				Самойлов П.С.	12.16				
Н. контр.				Самойлов П.С.	12.16				

Тротуары слева	
Дорожные ограждения направляющие устройства слева	
Горизонтальная дорожная разметка слева	3-я от осевой
	2-я от осевой
	1-я от осевой
Элементы дороги в продольном профиле	

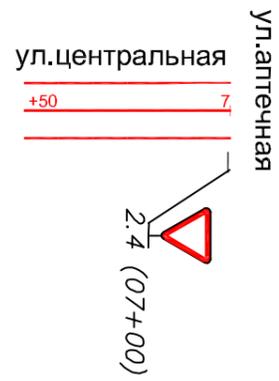


Горизонтальная дорожная разметка справа	Осевая линия
	1-я от осевой
	2-я от осевой
Дорожные ограждения и направляющие устройства справа	
Тротуары справа	

СОГЛАСОВАНО

Инв. подл. Подпись и дата. Взам. инв. N

						25-02.3.3-ТРК-01			
						Оренбургская область Сакмарский район Краснокоммунарский поссовет			
Изм.	Кол.уч.	Лист	№ док.	Подп.	Дата	п. Красный Коммунар	Стация	Лист	Листов
ГИП				Брискер С.В.	12.16		П	10	75
Выполнил	Ургенишбаев Р.Н.				12.16	Схема обстановки дороги по ул. Центральная	ООО "ЦКР" ГЕОПАРТНЕР"		
Проверил	Самойлов П.С.				12.16				
Н. контр.	Самойлов П.С.				12.16				

Тротуары слева	
Дорожные ограждения направляющие устройства слева	
Горизонтальная дорожная разметка слева	3-я от осевой
	2-я от осевой
	1-я от осевой
Элементы дороги в продольном профиле	

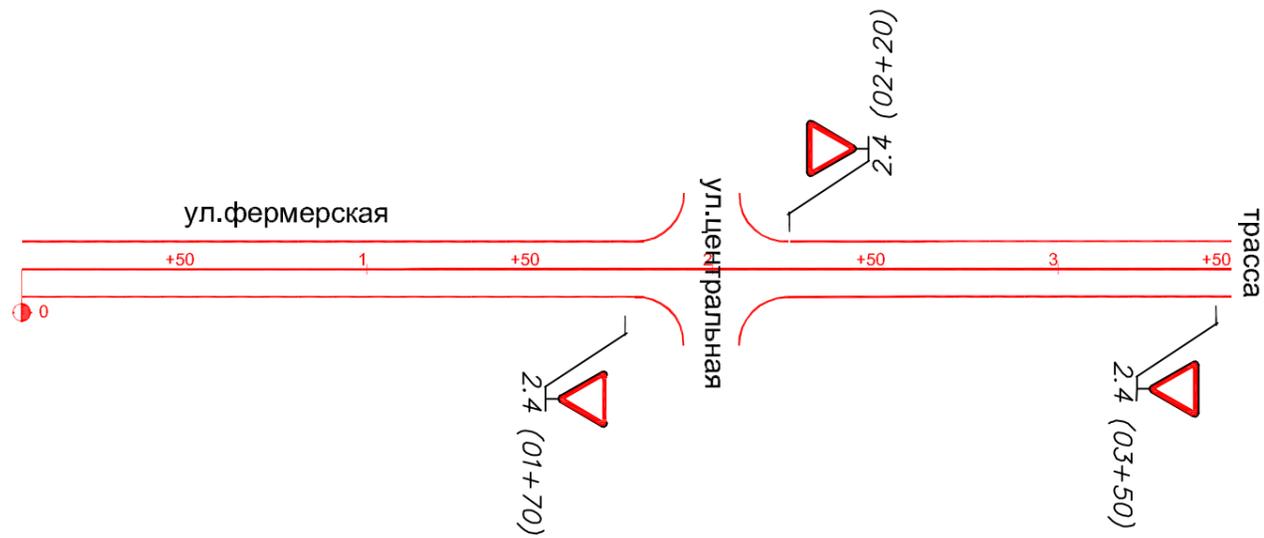

Горизонтальная дорожная разметка справа	Осевая линия
	1-я от осевой
	2-я от осевой
Дорожные ограждения и направляющие устройства справа	
Тротуары справа	

СОГЛАСОВАНО


Взам. инв. N

Подпись и дата

Инв. подл

						25-02.3.3-ТРК-01			
						Оренбургская область Сакмарский район Краснокоммунарский поссовет			
Изм.	Кол. уч.	Лист	Индок	Подп.	Дата	п. Красный Коммунар	Стация	Лист	Листов
ГИП				Брискер С.В.	12.16		П	11	75
Выполнил				Ургенишбаев Р.Н.	12.16	Схема обстановки дороги по ул. Фермерская	ООО "ЦКР" ГЕОПАРТНЕР"		
Проверил				Самойлов П.С.	12.16				
Н. контр.				Самойлов П.С.	12.16				

Тротуары слева	
Дорожные ограждения направляющие устройства слева	
Горизонтальная дорожная разметка слева	3-я от осевой
	2-я от осевой
	1-я от осевой
Элементы дороги в продольном профиле	

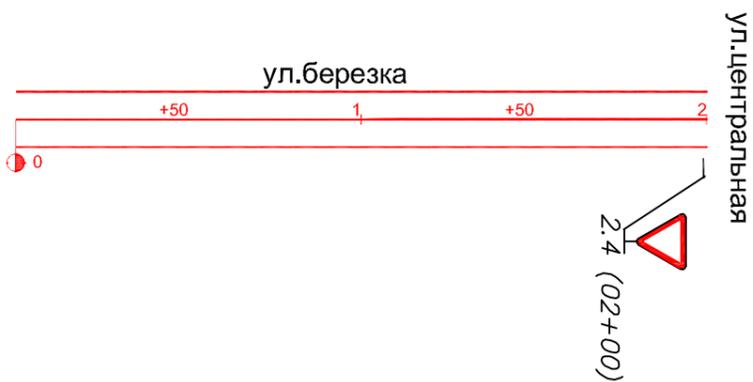

Горизонтальная дорожная разметка справа	Осевая линия
	1-я от осевой
	2-я от осевой
Дорожные ограждения и направляющие устройства справа	
Тротуары справа	

СОГЛАСОВАНО

Взам. инв. N


Подпись и дата

Инв. подл

						25-02.3.3-ТРК-01			
						Оренбургская область Сакмарский район Краснокоммунарский поссовет			
Изм.	Кол. уч.	Лист	№ док.	Подп.	Дата	п. Красный Коммунар	Стация	Лист	Листов
ГИП				Брискер С.В.	12.16		П	12	75
Выполнил	Ургенишбаев Р.Н.				12.16	Схема обстановки дороги по ул. Березка	ООО "ЦКР" ГЕОПАРТНЕР"		
Проверил	Самойлов П.С.				12.16				
Н. контр.	Самойлов П.С.				12.16				

СОГЛАСОВАНО

Тротуары слева	
Дорожные ограждения направляющие устройства слева	
Горизонтальная дорожная разметка слева	3-я от осевой
	2-я от осевой
	1-я от осевой
Элементы дороги в продольном профиле	

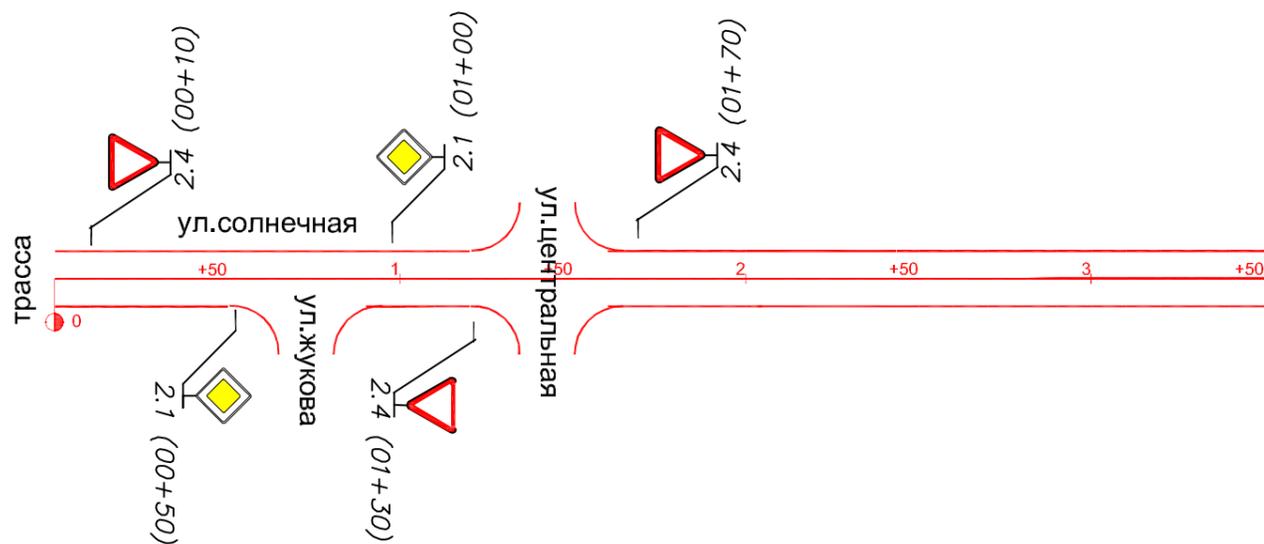


Горизонтальная дорожная разметка справа	Осевая линия
	1-я от осевой
	2-я от осевой
Дорожные ограждения и направляющие устройства справа	
Тротуары справа	

Инв. подл. Подпись и дата. Взам. инв. N

						25-02.3.3-ТРК-01			
						Оренбургская область Сакмарский район Краснокоммунарский поссовет			
Изм.	Кол.уч.	Лист	№ док.	Подп.	Дата	п. Красный Коммунар	Стация	Лист	Листов
ГИП				Брискер С.В.	12.16		П	13	75
Выполнил	Ургенишбаев Р.Н.				12.16	Схема обстановки дороги по ул. Солнечная	ООО "ЦКР" ГЕОПАРТНЕР"		
Проверил	Самойлов П.С.				12.16				
Н. контр.	Самойлов П.С.				12.16				

Тротуары слева		
Дорожные ограждения направляющие устройства слева		
Горизонтальная дорожная разметка слева	3-я от осевой	
	2-я от осевой	
	1-я от осевой	
Элементы дороги в продольном профиле		

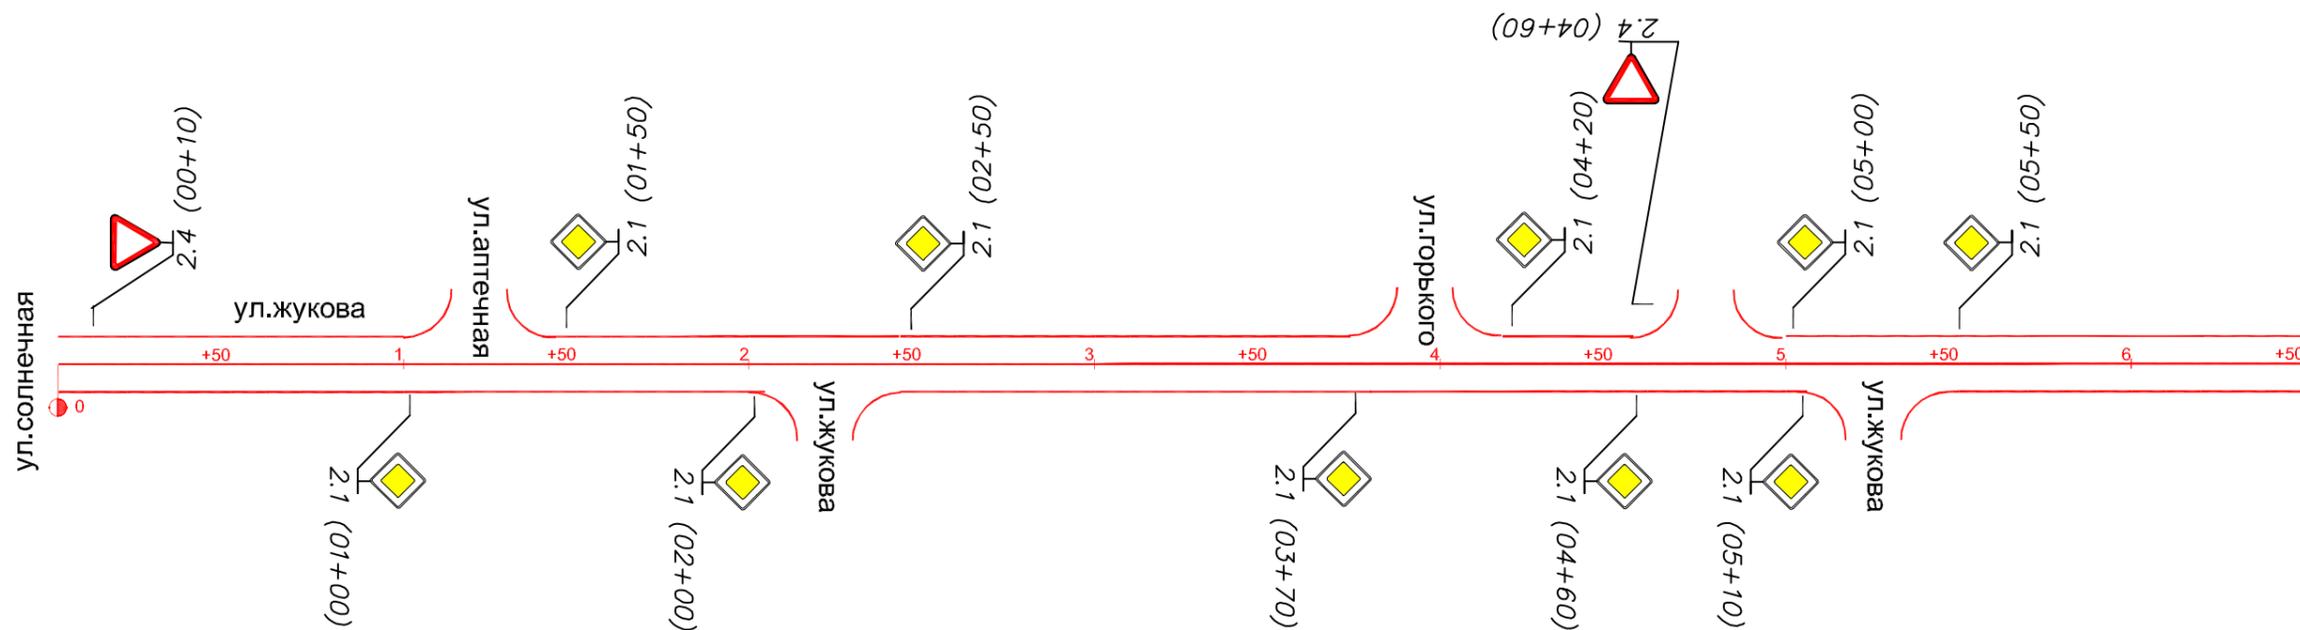


Горизонтальная дорожная разметка справа	Осевая линия	
	1-я от осевой	
	2-я от осевой	
Дорожные ограждения и направляющие устройства справа		
Тротуары справа		

СОГЛАСОВАНО

Инв. подл. Подпись и дата. Взам. инв. N

						25-02.3.3-ТРК-01			
						Оренбургская область Сакмарский район Краснокоммунарский поссовет			
Изм.	Кол.уч.	Лист	№ док.	Подп.	Дата	п. Красный Коммунар	Стадия	Лист	Листов
ГИП		Брискер С.В.			12.16		П	14	75
Выполнил		Ургенишбаев Р.Н.			12.16	Схема обстановки дороги по ул. Жукова		ООО "ЦКР" ГЕОПАРТНЕР"	
Проверил		Самойлов П.С.			12.16				
Н. контр.		Самойлов П.С.			12.16				

Тротуары слева	
Дорожные ограждения направляющие устройства слева	
Горизонтальная дорожная разметка слева	3-я от осевой
	2-я от осевой
	1-я от осевой
Элементы дороги в продольном профиле	

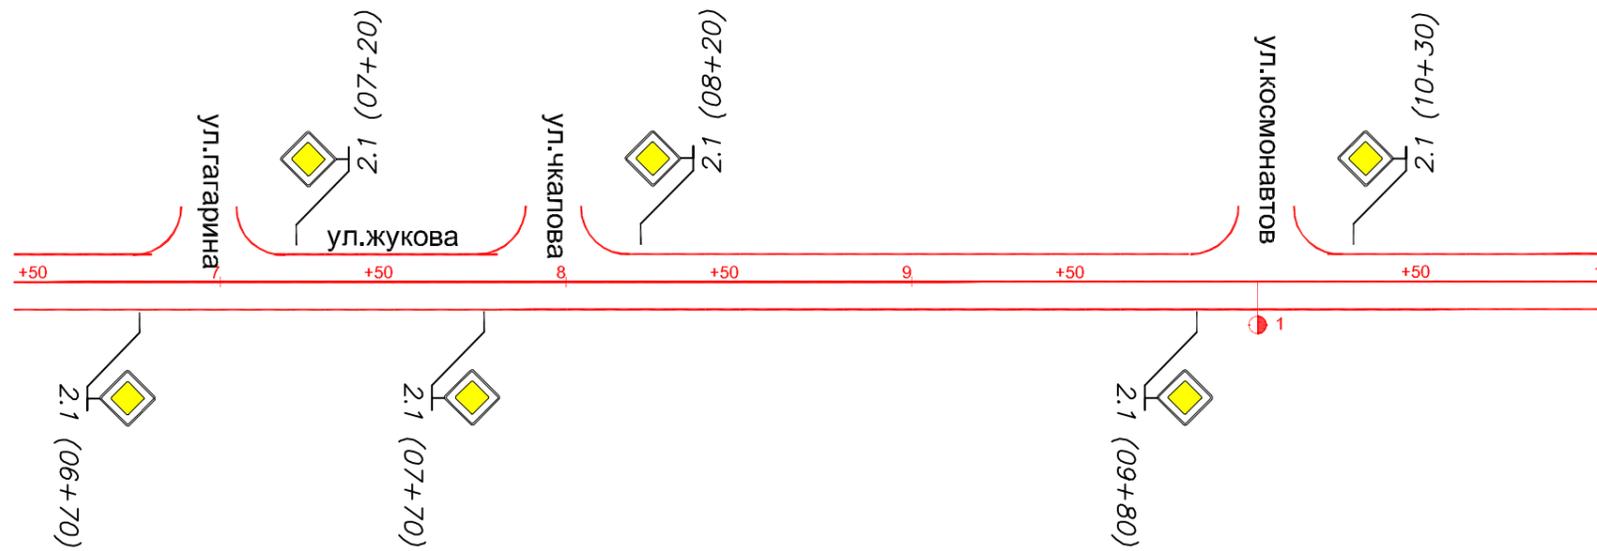

Горизонтальная дорожная разметка справа	Осевая линия
	1-я от осевой
	2-я от осевой
Дорожные ограждения и направляющие устройства справа	
Тротуары справа	

СОГЛАСОВАНО


Взам. инв. №

Подпись и дата

Инв. подл

						25-02.3.3-ТРК-01			
						Оренбургская область Сакмарский район Краснокоммунарский поссовет			
Изм.	Кол. уч.	Лист	Изд.	Подп.	Дата	п. Красный Коммунар	Страница	Лист	Листов
ГИП				Брискер С.В.	12.16		П	15	75
Выполнил				Ургенишбаев Р.Н.	12.16	Схема обстановки дороги по ул. Жукова	ООО "ЦКР"ГЕОПАРТНЕР"		
Проверил				Самойлов П.С.	12.16				
Н. контр.				Самойлов П.С.	12.16				

Тротуары слева	
Дорожные ограждения направляющие устройства слева	
Горизонтальная дорожная разметка слева	3-я от осевой
	2-я от осевой
	1-я от осевой
Элементы дороги в продольном профиле	

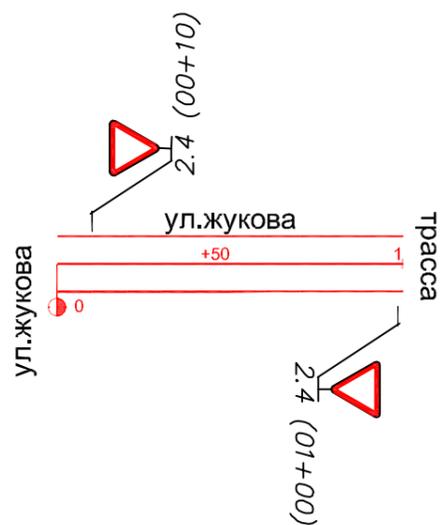


Горизонтальная дорожная разметка справа	Осевая линия
	1-я от осевой
	2-я от осевой
Дорожные ограждения и направляющие устройства справа	
Тротуары справа	

СОГЛАСОВАНО

Инв. подл. Подпись и дата. Инв. инв. N

						25-02.3.3-ТРК-01			
						Оренбургская область Сакмарский район Краснокоммунарский поссовет			
Изм.	Кол.уч.	Лист	№ док.	Подп.	Дата	п. Красный Коммунар	Страница	Лист	Листов
ГИП				Брискер С.В.	12.16		П	16	75
Выполнил	Ургенишбаев Р.Н.				12.16	Схема обстановки дороги по ул. Жукова	ООО "ЦКР" ГЕОПАРТНЕР"		
Проверил	Самойлов П.С.				12.16				
Н. контр.	Самойлов П.С.				12.16				

Тротуары слева	
Дорожные ограждения направляющие устройства слева	
Горизонтальная дорожная разметка слева	3-я от осевой
	2-я от осевой
	1-я от осевой
Элементы дороги в продольном профиле	

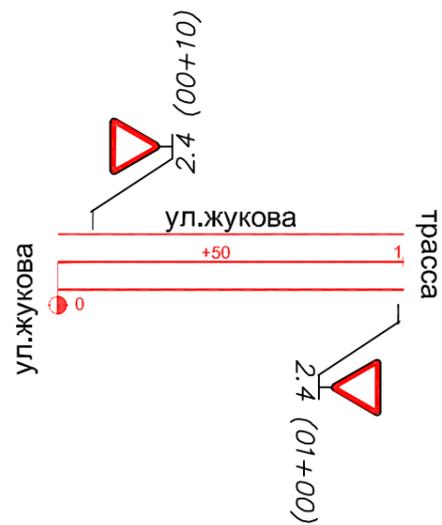

Горизонтальная дорожная разметка справа	Осевая линия
	1-я от осевой
	2-я от осевой
Дорожные ограждения и направляющие устройства справа	
Тротуары справа	


СОГЛАСОВАНО

Инв. подл. Подпись и дата

Взам. инв. №

						25-02.3.3-ТРК-01				
						Оренбургская область Сакмарский район Краснокоммунарский поссовет				
Изм.	Кол.уч.	Лист	№ док.	Подп.	Дата	п. Красный Коммунар		Стадия	Лист	Листов
ГИП				Брискер С.В.	12.16			П	17	75
Выполнил				Ургенишбаев Р.Н.	12.16	Схема обстановки дороги по ул. Жукова		ООО "ЦКР" ГЕОПАРТНЕР"		
Проверил				Самойлов П.С.	12.16					
Н. контр.				Самойлов П.С.	12.16					

Тротуары слева		
Дорожные ограждения направляющие устройства слева		
Горизонтальная дорожная разметка слева	3-я от осевой	
	2-я от осевой	
	1-я от осевой	
Элементы дороги в продольном профиле		

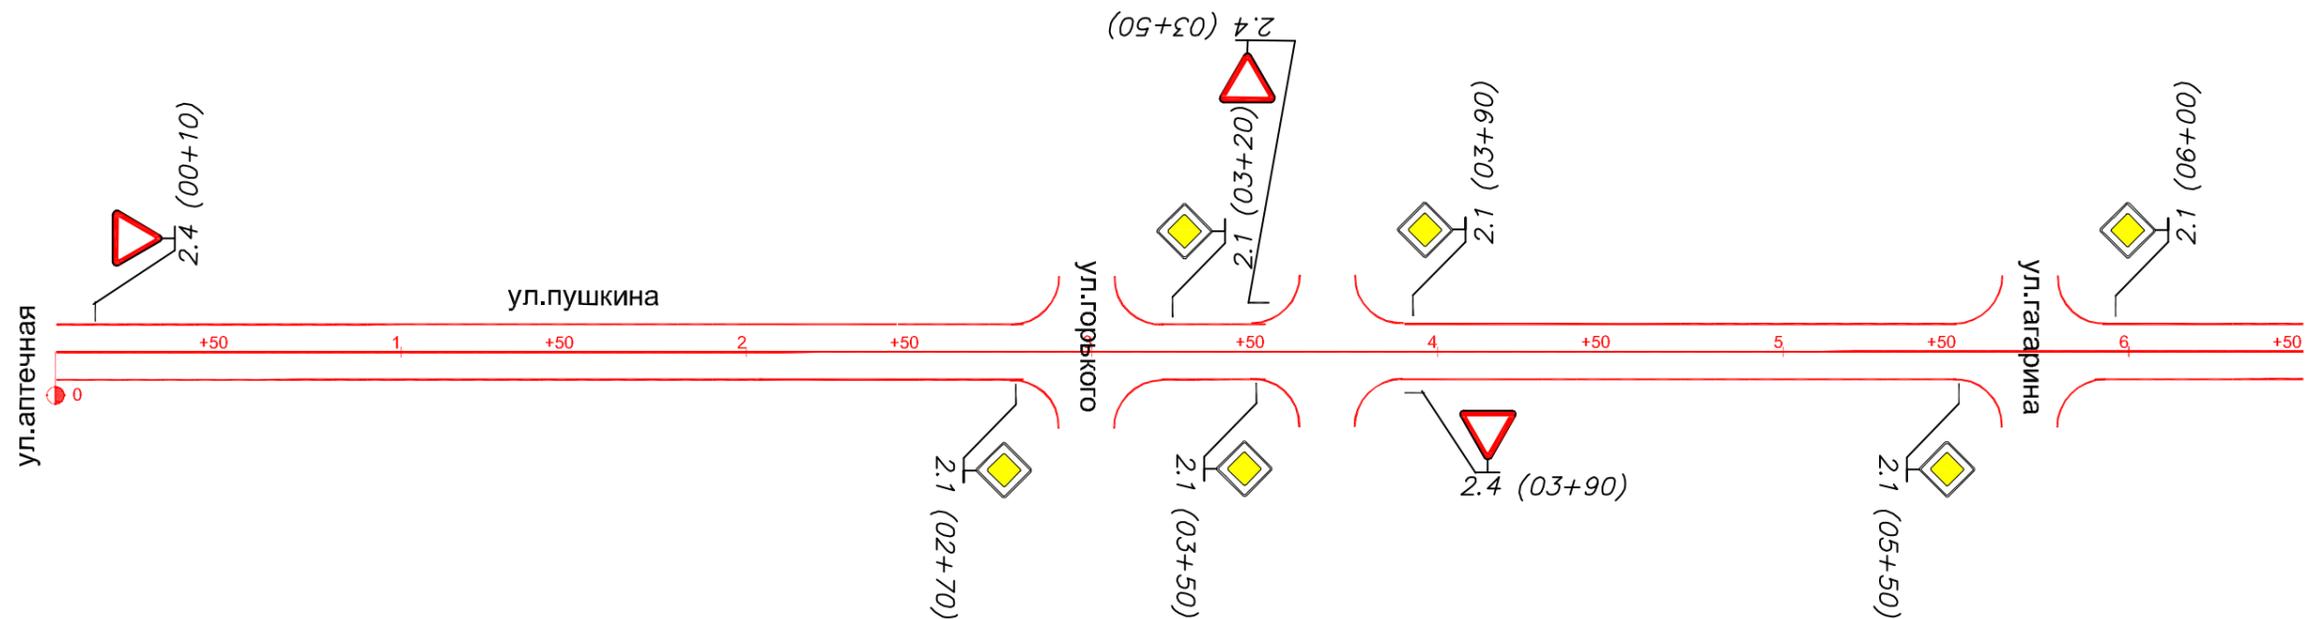


Горизонтальная дорожная разметка справа	Осевая линия	
	1-я от осевой	
	2-я от осевой	
Дорожные ограждения и направляющие устройства справа		
Тротуары справа		

СОГЛАСОВАНО

Инв. подл. Подпись и дата. Взам. инв. N

						25-02.3.3-ТРК-01			
						Оренбургская область Сакмарский район Краснокоммунарский поссовет			
Изм.	Кол.уч.	Лист	№ док.	Подп.	Дата	п. Красный Коммунар	Стадия	Лист	Листов
ГИП				Брискер С.В.	12.16		П	18	75
Выполнил				Ургенишбаев Р.Н.	12.16				
Проверил				Самойлов П.С.	12.16				
Н. контр.				Самойлов П.С.	12.16				
						Схема обстановки дороги по ул. Пушкина		ООО "ЦКР" ГЕОПАРТНЕР"	

Тротуары слева	
Дорожные ограждения направляющие устройства слева	
Горизонтальная дорожная разметка слева	3-я от осевой
	2-я от осевой
	1-я от осевой
Элементы дороги в продольном профиле	

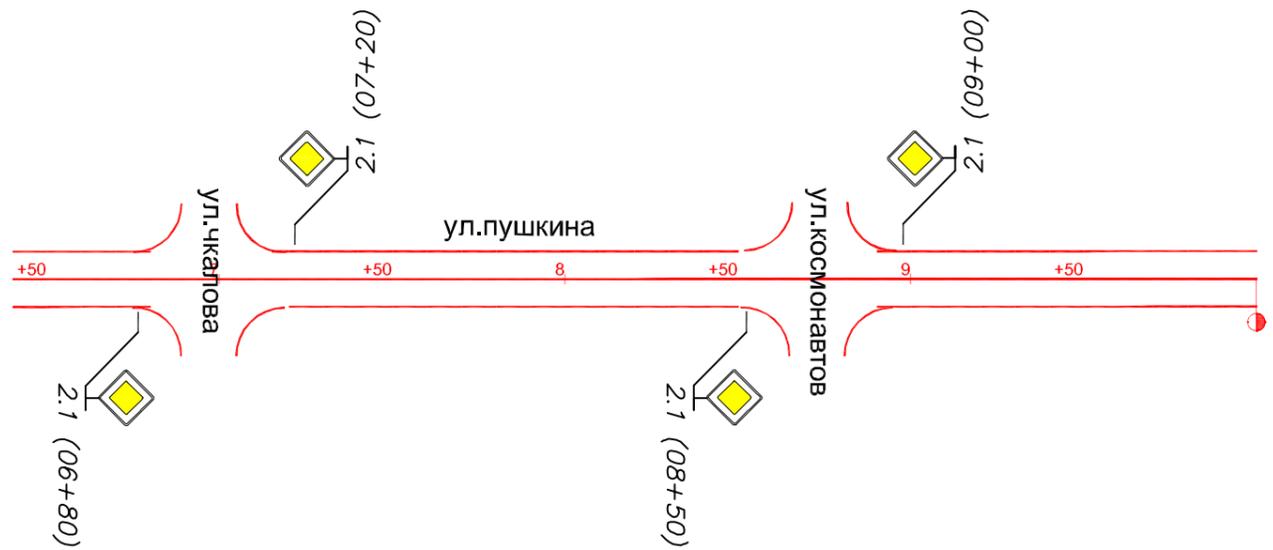

Горизонтальная дорожная разметка справа	Осевая линия
	1-я от осевой
	2-я от осевой
Дорожные ограждения и направляющие устройства справа	
Тротуары справа	

СОГЛАСОВАНО


Взам. инв. №

Подпись и дата

Инв. подл

						25-02.3.3-ТРК-01			
						Оренбургская область Сакмарский район Краснокоммунарский поссовет			
Изм.	Кол. уч.	Лист	Индок.	Подп.	Дата	п. Красный Коммунар	Стадия	Лист	Листов
ГИП				Брискер С.В.	12.16		П	19	75
Выполнил	Ургенишбаев Р.Н.				12.16	Схема обстановки дороги по ул. Пушкина	ООО "ЦКР" ГЕОПАРТНЕР		
Проверил	Самойлов П.С.				12.16				
Н. контр.	Самойлов П.С.				12.16				

Тротуары слева		
Дорожные ограждения направляющие устройства слева		
Горизонтальная дорожная разметка слева	3-я от осевой	
	2-я от осевой	
	1-я от осевой	
Элементы дороги в продольном профиле		

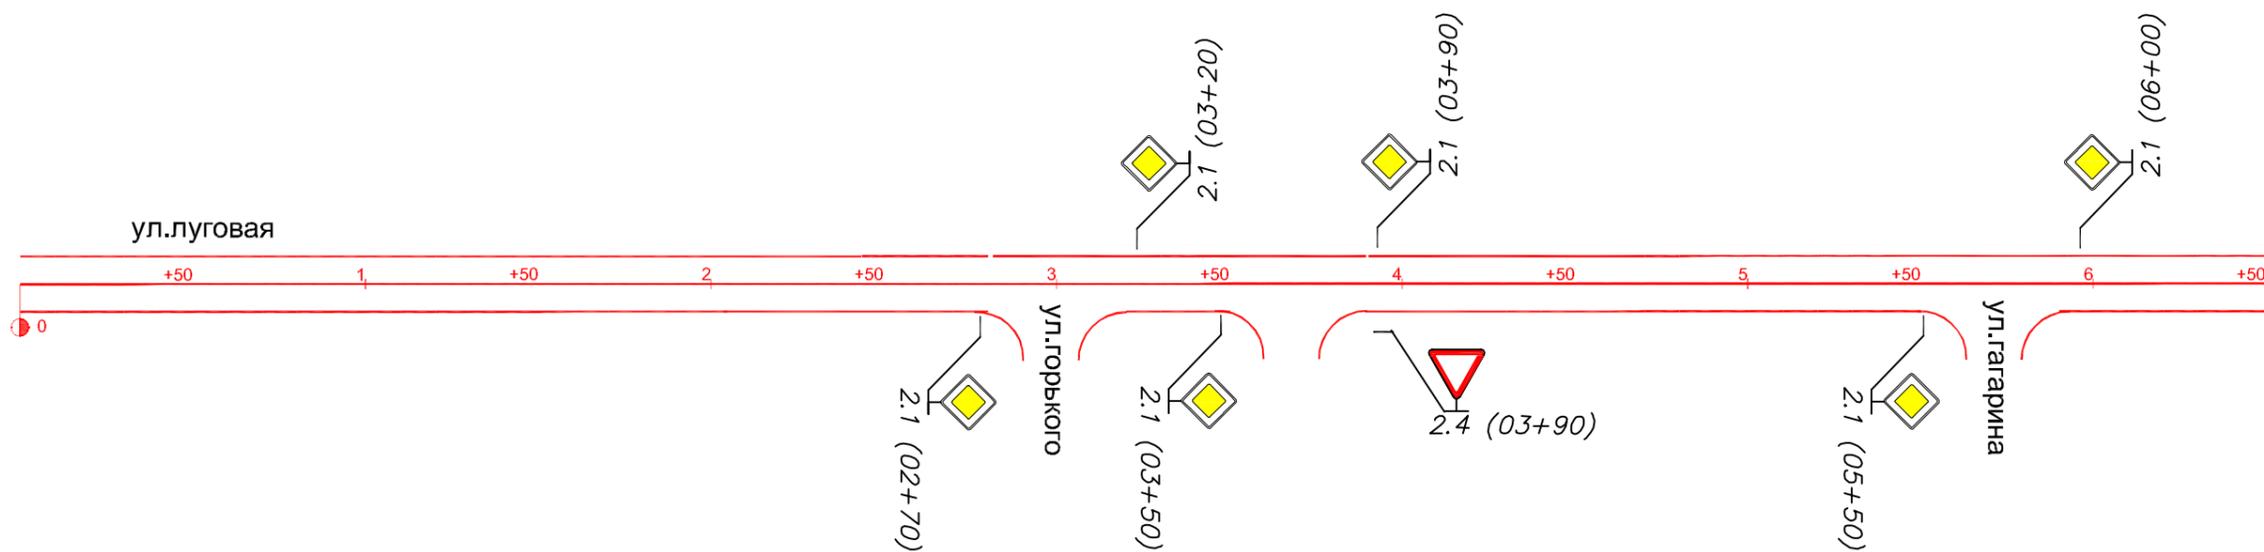


Горизонтальная дорожная разметка справа	Осевая линия	
	1-я от осевой	
	2-я от осевой	
Дорожные ограждения и направляющие устройства справа		
Тротуары справа		

СОГЛАСОВАНО

Инв. подл. Подпись и дата. Инв. инв. N

						25-02.3.3-ТРК-01			
						Оренбургская область Сакмарский район Краснокоммунарский поссовет			
Изм.	Кол. уч.	Лист	№ док.	Подп.	Дата	п. Красный Коммунар	Стация	Лист	Листов
ГИП				Брискер С.В.	12.16		П	20	75
Выполнил				Ургенишбаев Р.Н.	12.16	Схема обстановки дороги по ул. Луговая	ООО "ЦКР" ГЕОПАРТНЕР		
Проверил				Самойлов П.С.	12.16				
Н. контр.				Самойлов П.С.	12.16				

Тротуары слева	
Дорожные ограждения направляющие устройства слева	
Горизонтальная дорожная разметка слева	3-я от осевой
	2-я от осевой
	1-я от осевой
Элементы дороги в продольном профиле	

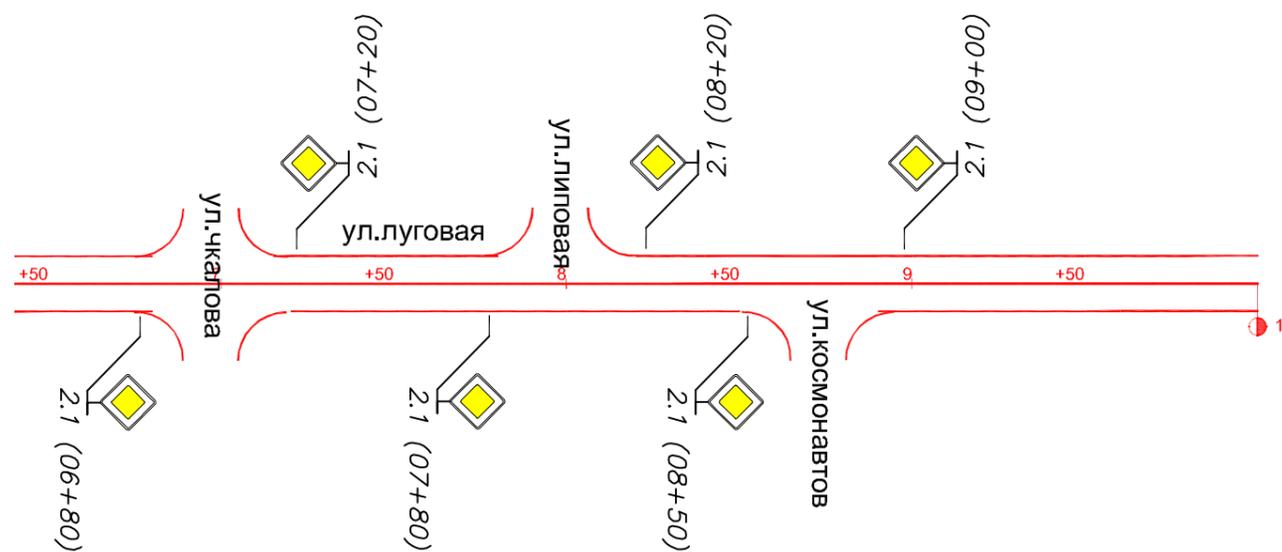


Горизонтальная дорожная разметка справа	Осевая линия
	1-я от осевой
	2-я от осевой
Дорожные ограждения и направляющие устройства справа	
Тротуары справа	

СОГЛАСОВАНО

Инв. подл. Подпись и дата. Взам. инв. N

						25-02.3.3-ТРК-01			
						Оренбургская область Сакмарский район Краснокоммунарский поссовет			
Изм.	Кол.уч.	Лист	№ док.	Подп.	Дата	п. Красный Коммунар	Стадия	Лист	Листов
ГИП				Брискер С.В.	12.16		П	21	75
Выполнил	Ургенишбаев Р.Н.				12.16	Схема обстановки дороги по ул. Луговая	ООО "ЦКР" ГЕОПАРТНЕР"		
Проверил	Самойлов П.С.				12.16				
Н. контр.	Самойлов П.С.				12.16				

Тротуары слева	
Дорожные ограждения направляющие устройства слева	
Горизонтальная дорожная разметка слева	3-я от осевой
	2-я от осевой
	1-я от осевой
Элементы дороги в продольном профиле	

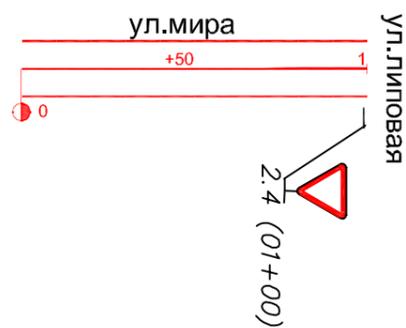

Горизонтальная дорожная разметка справа	Осевая линия	
	1-я от осевой	
	2-я от осевой	
Дорожные ограждения и направляющие устройства справа		
Тротуары справа		

СОГЛАСОВАНО


Взам. инв. N

Подпись и дата

Инв. подл

						25-02.3.3-ТРК-01			
						Оренбургская область Сакмарский район Краснокоммунарский поссовет			
Изм.	Кол.уч.	Лист	№ док	Подп.	Дата	п. Красный Коммунар	Стация	Лист	Листов
ГИП				Брискер С.В.	12.16		П	22	75
Выполнил	Ургенишбаев Р.Н.				12.16	Схема обстановки дороги по ул. Мира	ООО "ЦКР" ГЕОПАРТНЕР"		
Проверил	Самойлов П.С.				12.16				
Н. контр.	Самойлов П.С.				12.16				

Тротуары слева		
Дорожные ограждения направляющие устройства слева		
Горизонтальная дорожная разметка слева	3-я от осевой	
	2-я от осевой	
	1-я от осевой	
Элементы дороги в продольном профиле		

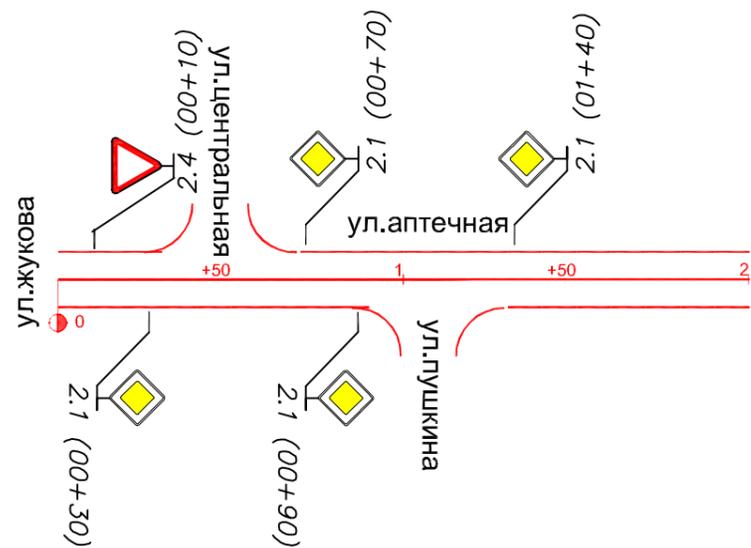

Горизонтальная дорожная разметка справа	Осевая линия	
	1-я от осевой	
	2-я от осевой	
Дорожные ограждения и направляющие устройства справа		
Тротуары справа		

СОГЛАСОВАНО


Взам. инв. №

Подпись и дата

Инв. подл

						25-02.3.3-ТРК-01			
						Оренбургская область Сакмарский район Краснокоммунарский поссовет			
Изм.	Кол. уч.	Лист	№ док.	Подп.	Дата	п. Красный Коммунар	Стация	Лист	Листов
ГИП				Брискер С.В.	12.16		П	23	75
Выполнил				Ургенишбаев Р.Н.	12.16	Схема обстановки дороги по ул. Аптечная	ООО "ЦКР" ГЕОПАРТНЕР		
Проверил				Самойлов П.С.	12.16				
Н. контр.				Самойлов П.С.	12.16				

Тротуары слева	
Дорожные ограждения направляющие устройства слева	
Горизонтальная дорожная разметка слева	3-я от осевой
	2-я от осевой
	1-я от осевой
Элементы дороги в продольном профиле	

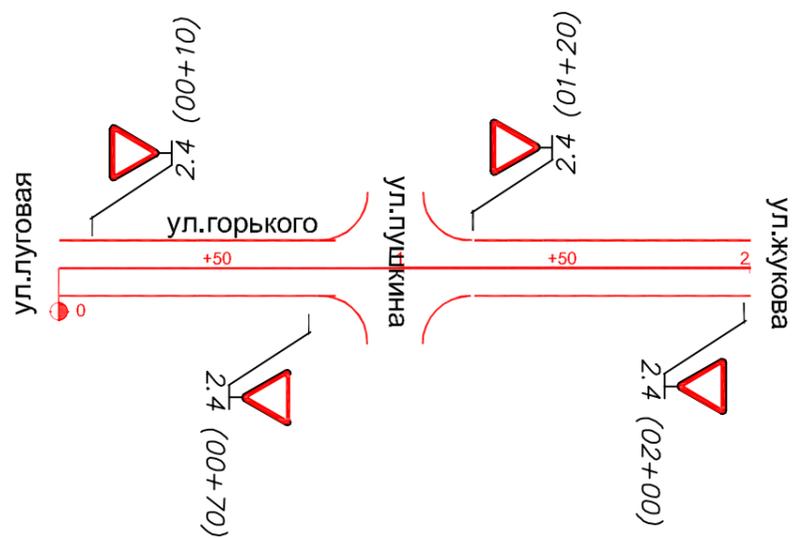


Горизонтальная дорожная разметка справа	Осевая линия	
	1-я от осевой	
	2-я от осевой	
Дорожные ограждения и направляющие устройства справа		
Тротуары справа		

СОГЛАСОВАНО

Инв. подл. Подпись и дата. Инв. инв. N

						25-02.3.3-ТРК-01			
						Оренбургская область Сакмарский район Краснокоммунарский поссовет			
Изм.	Кол.уч.	Лист	Индок	Подп.	Дата	п. Красный Коммунар	Стация	Лист	Листов
ГИП				Брискер С.В.	12.16		П	24	75
Выполнил				Ургенишбаев Р.Н.	12.16	Схема обстановки дороги по ул. Горького	ООО "ЦКР" ГЕОПАРТНЕР"		
Проверил				Самойлов П.С.	12.16				
Н. контр.				Самойлов П.С.	12.16				

Тротуары слева	
Дорожные ограждения направляющие устройства слева	
Горизонтальная дорожная разметка слева	3-я от осевой
	2-я от осевой
	1-я от осевой
Элементы дороги в продольном профиле	

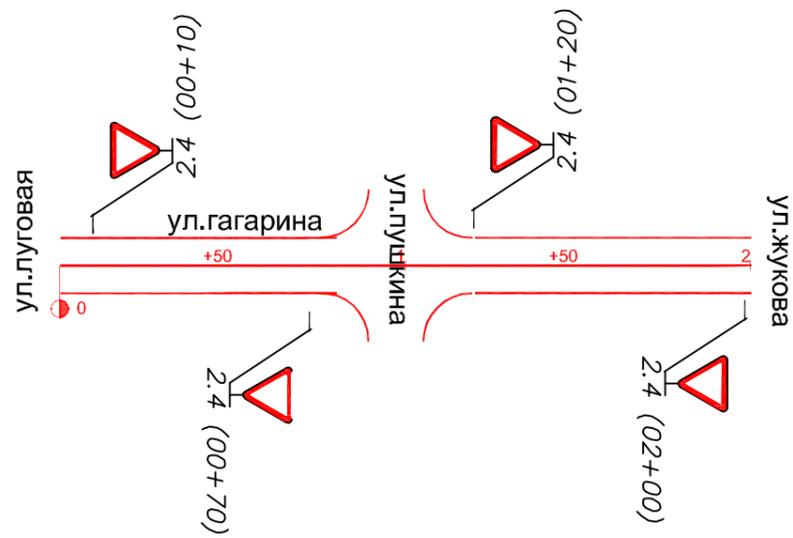

Горизонтальная дорожная разметка справа	Осевая линия
	1-я от осевой
	2-я от осевой
Дорожные ограждения и направляющие устройства справа	
Тротуары справа	

СОГЛАСОВАНО


Взам. инв. №

Подпись и дата

Инв. подл

						25-02.3.3-ТРК-01			
						Оренбургская область Сакмарский район Краснокоммунарский поссовет			
Изм.	Кол. уч.	Лист	№ док.	Подп.	Дата	п. Красный Коммунар	Стация	Лист	Листов
ГИП				Брискер С.В.	12.16		П	25	75
Выполнил				Ургенишбаев Р.Н.	12.16	Схема обстановки дороги по ул. Гагарина	ООО "ЦКР" ГЕОПАРТНЕР"		
Проверил				Самойлов П.С.	12.16				
Н. контр.				Самойлов П.С.	12.16				

Тротуары слева		
Дорожные ограждения направляющие устройства слева		
Горизонтальная дорожная разметка слева	3-я от осевой	
	2-я от осевой	
	1-я от осевой	
Элементы дороги в продольном профиле		

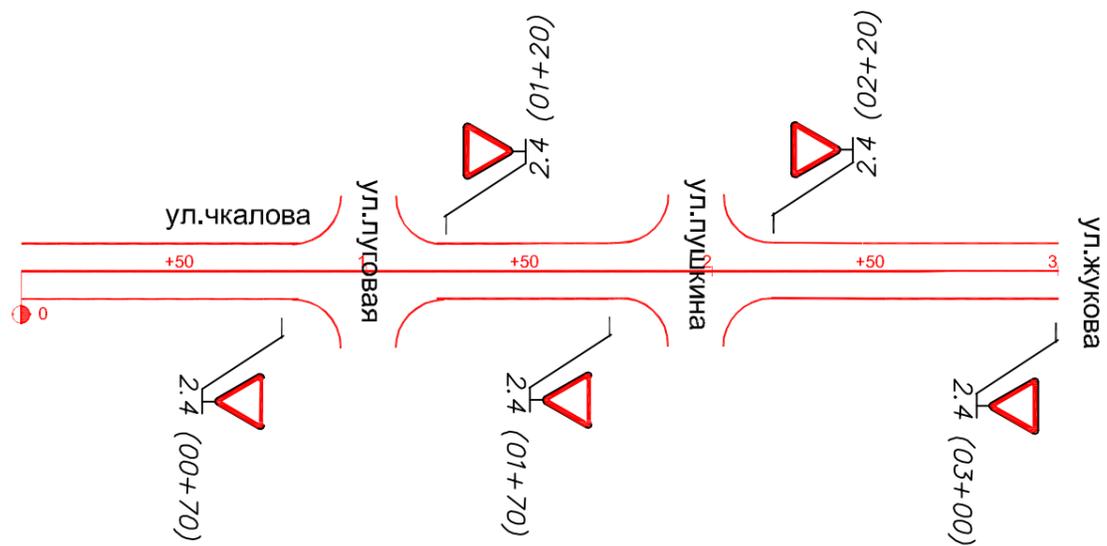

Горизонтальная дорожная разметка справа	Осевая линия	
	1-я от осевой	
	2-я от осевой	
Дорожные ограждения и направляющие устройства справа		
Тротуары справа		

СОГЛАСОВАНО


Взам. инв. N

Подпись и дата

Инв. подл

						25-02.3.3-ТРК-01			
						Оренбургская область Сакмарский район Краснокоммунарский поссовет			
Изм.	Кол.уч.	Лист	№ док.	Подп.	Дата	п. Красный Коммунар	Стация	Лист	Листов
ГИП				Брискер С.В.	12.16		П	26	75
Выполнил				Ургенишбаев Р.Н.	12.16	Схема обстановки дороги по ул. Чкалова	ООО "ЦКР" ГЕОПАРТНЕР"		
Проверил				Самойлов П.С.	12.16				
Н. контр.				Самойлов П.С.	12.16				

Тротуары слева	
Дорожные ограждения направляющие устройства слева	
Горизонтальная дорожная разметка слева	3-я от осевой
	2-я от осевой
	1-я от осевой
Элементы дороги в продольном профиле	

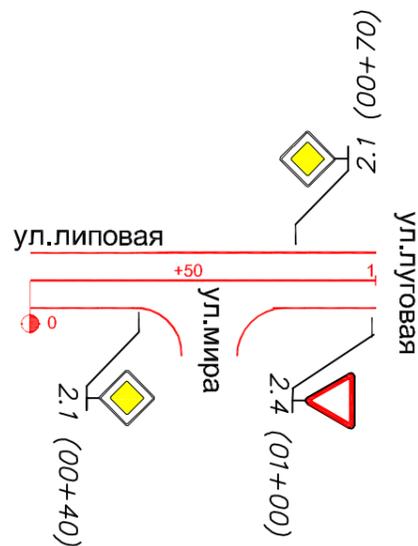


Горизонтальная дорожная разметка справа	Осевая линия
	1-я от осевой
	2-я от осевой
Дорожные ограждения и направляющие устройства справа	
Тротуары справа	

СОГЛАСОВАНО

Инв. подл. Подпись и дата. Инв. инв. N. Взам. инв. N.

						25-02.3.3-ТРК-01			
						Оренбургская область Сакмарский район Краснокоммунарский поссовет			
Изм.	Кол.уч.	Лист	№ док.	Подп.	Дата	п. Красный Коммунар	Стация	Лист	Листов
ГИП				Брискер С.В.	12.16		П	27	75
Выполнил	Ургенишбаев Р.Н.				12.16	Схема обстановки дороги по ул. Липовая	ООО "ЦКР" ГЕОПАРТНЕР		
Проверил	Самойлов П.С.				12.16				
Н. контр.	Самойлов П.С.				12.16				

Тротуары слева	
Дорожные ограждения направляющие устройства слева	
Горизонтальная дорожная разметка слева	3-я от осевой
	2-я от осевой
	1-я от осевой
Элементы дороги в продольном профиле	

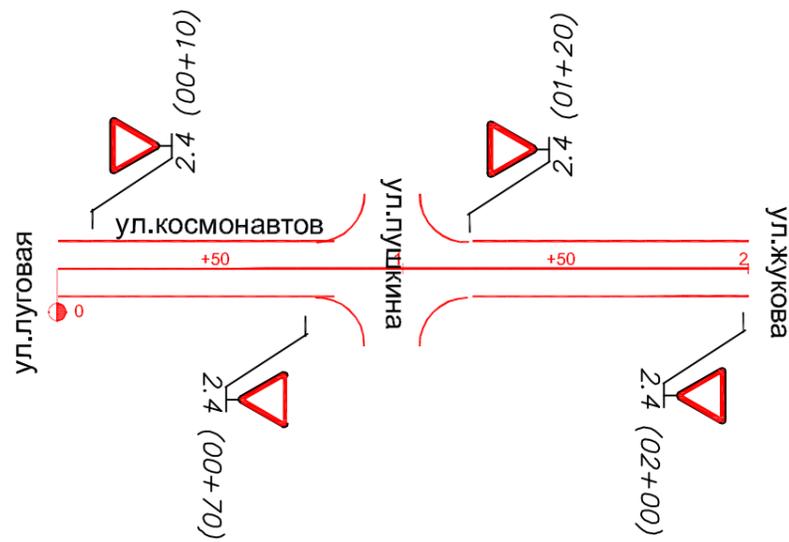


Горизонтальная дорожная разметка справа	Осевая линия	
	1-я от осевой	
	2-я от осевой	
Дорожные ограждения и направляющие устройства справа		
Тротуары справа		

СОГЛАСОВАНО

Инв. подл. Подпись и дата. Инв. инв. N

						25-02.3.3-ТРК-01			
						Оренбургская область Сакмарский район Краснокоммунарский поссовет			
Изм.	Кол. уч.	Лист	№ док.	Подп.	Дата	п. Красный Коммунар	Стация	Лист	Листов
ГИП				Брискер С.В.	12.16		П	28	75
Выполнил			Ургенишбаев Р.Н.		12.16	Схема обстановки дороги по ул. Космонавтов	ООО "ЦКР" ГЕОПАРТНЕР"		
Проверил			Самойлов П.С.		12.16				
Н. контр.			Самойлов П.С.		12.16				

Тротуары слева	
Дорожные ограждения направляющие устройства слева	
Горизонтальная дорожная разметка слева	3-я от осевой
	2-я от осевой
	1-я от осевой
Элементы дороги в продольном профиле	

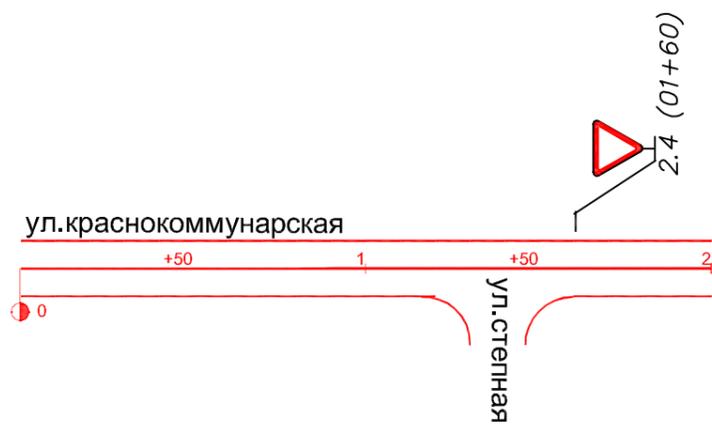


Горизонтальная дорожная разметка справа	Осевая линия	
	1-я от осевой	
	2-я от осевой	
Дорожные ограждения и направляющие устройства справа		
Тротуары справа		

СОГЛАСОВАНО

Инв. подл. Подпись и дата. Взам. инв. N

						25-02.3.3-ТРК-01			
						Оренбургская область Сакмарский район Краснокоммунарский поссовет			
Изм.	Кол. уч.	Лист	№ док.	Подп.	Дата	п. Красный Коммунар	Стация	Лист	Листов
ГИП				Брискер С.В.	12.16		П	29	75
Выполнил				Ургенишбаев Р.Н.	12.16	Схема обстановки дороги по ул. Краснокоммунарская	ООО "ЦКР" ГЕОПАРТНЕР"		
Проверил				Самойлов П.С.	12.16				
Н. контр.				Самойлов П.С.	12.16				

Тротуары слева	
Дорожные ограждения направляющие устройства слева	
Горизонтальная дорожная разметка слева	3-я от осевой
	2-я от осевой
	1-я от осевой
Элементы дороги в продольном профиле	

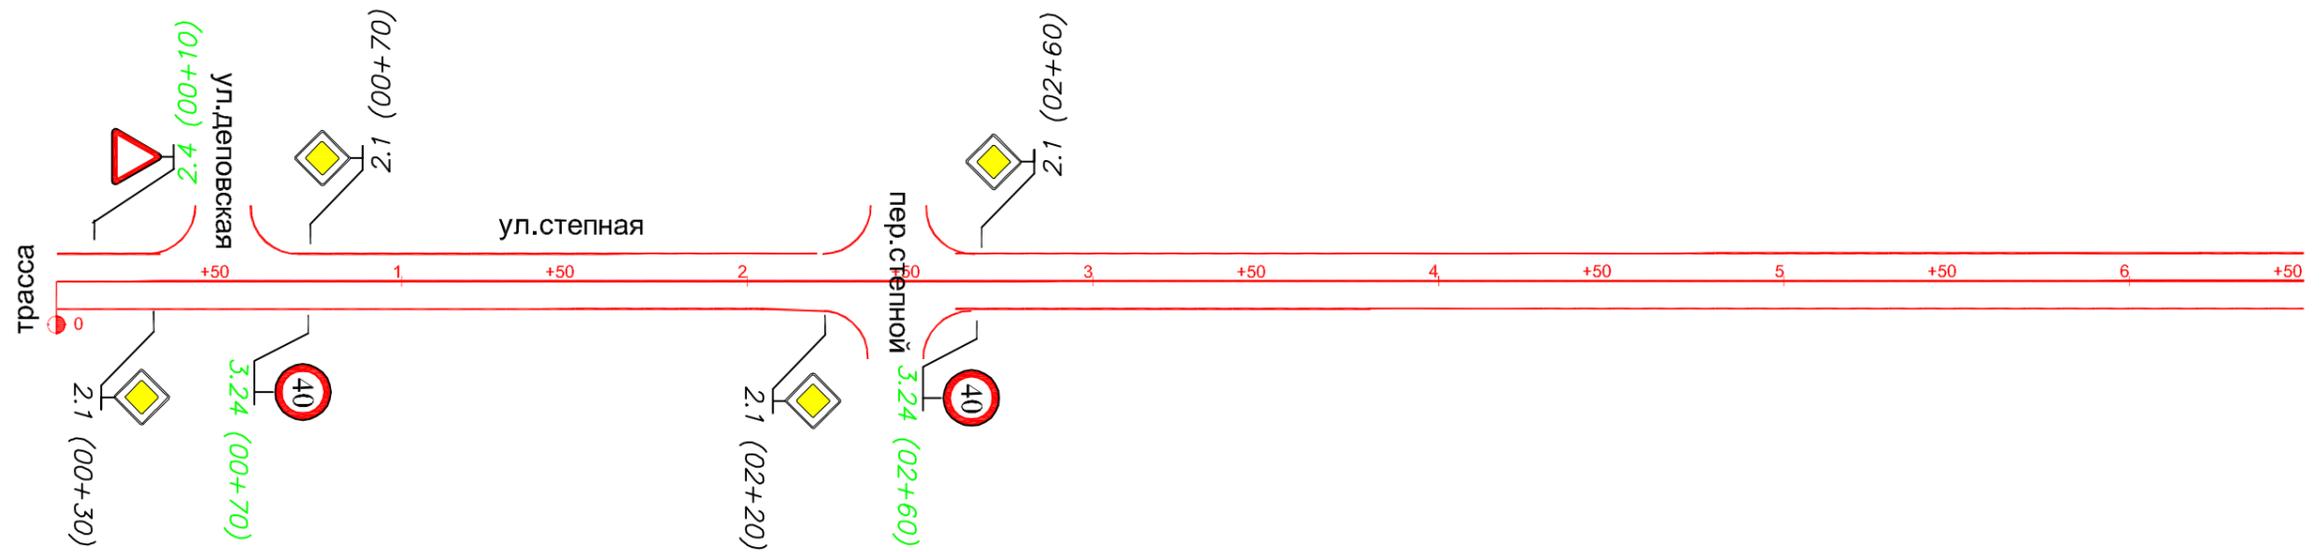

Горизонтальная дорожная разметка справа	Осевая линия
	1-я от осевой
	2-я от осевой
Дорожные ограждения и направляющие устройства справа	
Тротуары справа	


СОГЛАСОВАНО

Инв. подл. Подпись и дата. Инв. инв. N

						25-02.3.3-ТРК-01			
						Оренбургская область Сакмарский район Краснокоммунарский поссовет			
Изм.	Кол.уч.	Лист	№ док.	Подп.	Дата	п. Красный Коммунар	Стация	Лист	Листов
ГИП				Брискер С.В.	12.16		П	30	75
Выполнил				Ургенишбаев Р.Н.	12.16	Схема обстановки дороги по ул. Степная	ООО "ЦКР"ГЕОПАРТНЕР"		
Проверил				Самойлов П.С.	12.16				
Н. контр.				Самойлов П.С.	12.16				

СОГЛАСОВАНО

Тротуары слева	
Дорожные ограждения направляющие устройства слева	
Горизонтальная дорожная разметка слева	3-я от осевой
	2-я от осевой
	1-я от осевой
Элементы дороги в продольном профиле	

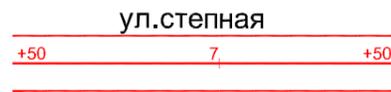

Горизонтальная дорожная разметка справа	Осевая линия
	1-я от осевой
	2-я от осевой
Дорожные ограждения и направляющие устройства справа	
Тротуары справа	


Инв. подл. Подпись и дата

Взам. инв. №

						25-02.3.3-ТРК-01			
						Оренбургская область Сакмарский район Краснокоммунарский поссовет			
Изм.	Кол. у.	Лист	№ док.	Подп.	Дата	п. Красный Коммунар	Стация	Лист	Листов
ГИП				Брискер С.В.	12.16		П	31	75
Выполнил				Ургенишбаев Р.Н.	12.16	Схема обстановки дороги по ул. Степная	ООО "ЦКР" ГЕОПАРТНЕР"		
Проверил				Самойлов П.С.	12.16				
Н. контр.				Самойлов П.С.	12.16				

СОГЛАСОВАНО

Тротуары слева	
Дорожные ограждения направляющие устройства слева	
Горизонтальная дорожная разметка слева	3-я от осевой
	2-я от осевой
	1-я от осевой
Элементы дороги в продольном профиле	

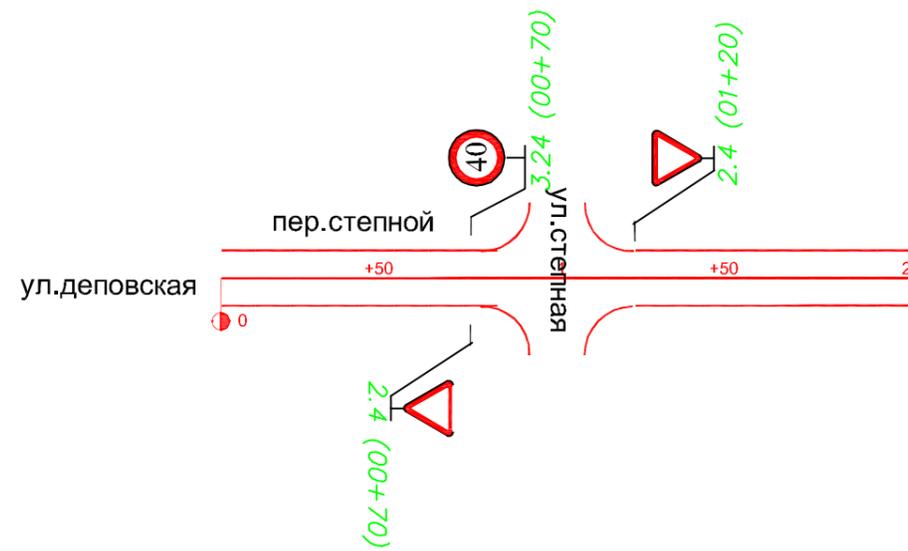

Горизонтальная дорожная разметка справа	Осевая линия
	1-я от осевой
	2-я от осевой
Дорожные ограждения и направляющие устройства справа	
Тротуары справа	


Взам. инв. №

Подпись и дата

Инв. подл

						25-02.3.3-ТРК-01				
						Оренбургская область Сакмарский район Краснокоммунарский поссовет				
Изм.	Кол.уч.	Лист	№ док.	Подп.	Дата	п. Красный Коммунар		Стадия	Лист	Листов
ГИП				Брискер С.В.	12.16			П	32	75
Выполнил				Ургенишбаев Р.Н.	12.16	Схема обстановки дороги по пер. Степной		ООО "ЦКР" ГЕОПАРТНЕР"		
Проверил				Самойлов П.С.	12.16					
Н. контр.				Самойлов П.С.	12.16					

Тротуары слева	
Дорожные ограждения направляющие устройства слева	
Горизонтальная дорожная разметка слева	3-я от осевой
	2-я от осевой
	1-я от осевой
Элементы дороги в продольном профиле	

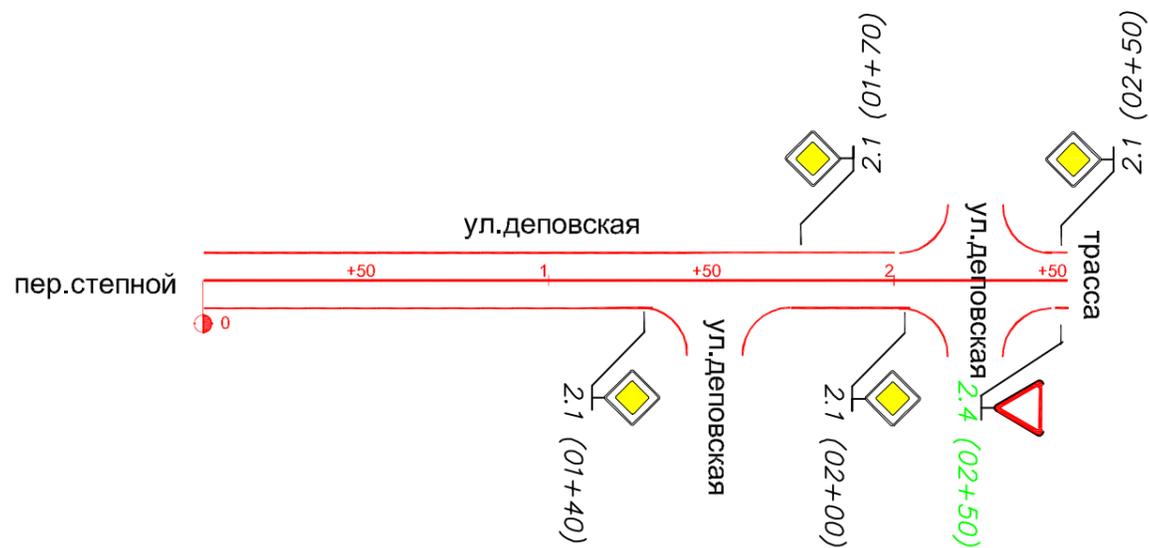

Горизонтальная дорожная разметка справа	Осевая линия
	1-я от осевой
	2-я от осевой
Дорожные ограждения и направляющие устройства справа	
Тротуары справа	

СОГЛАСОВАНО


Взам. инв. N

Подпись и дата

Инв. подл

						25-02.3.3-ТРК-01			
						Оренбургская область Сакмарский район Краснокоммунарский поссовет			
Изм.	Кол.уч.	Лист	№ док.	Подп.	Дата	п. Красный Коммунар	Стация	Лист	Листов
ГИП				Брискер С.В.	12.16		П	33	75
Выполнил				Ургенишбаев Р.Н.	12.16	Схема обстановки дороги по ул. Деповская	ООО "ЦКР" ГЕОПАРТНЕР		
Проверил				Самойлов П.С.	12.16				
Н. контр.				Самойлов П.С.	12.16				

Тротуары слева	
Дорожные ограждения направляющие устройства слева	
Горизонтальная дорожная разметка слева	3-я от осевой
	2-я от осевой
	1-я от осевой
Элементы дороги в продольном профиле	

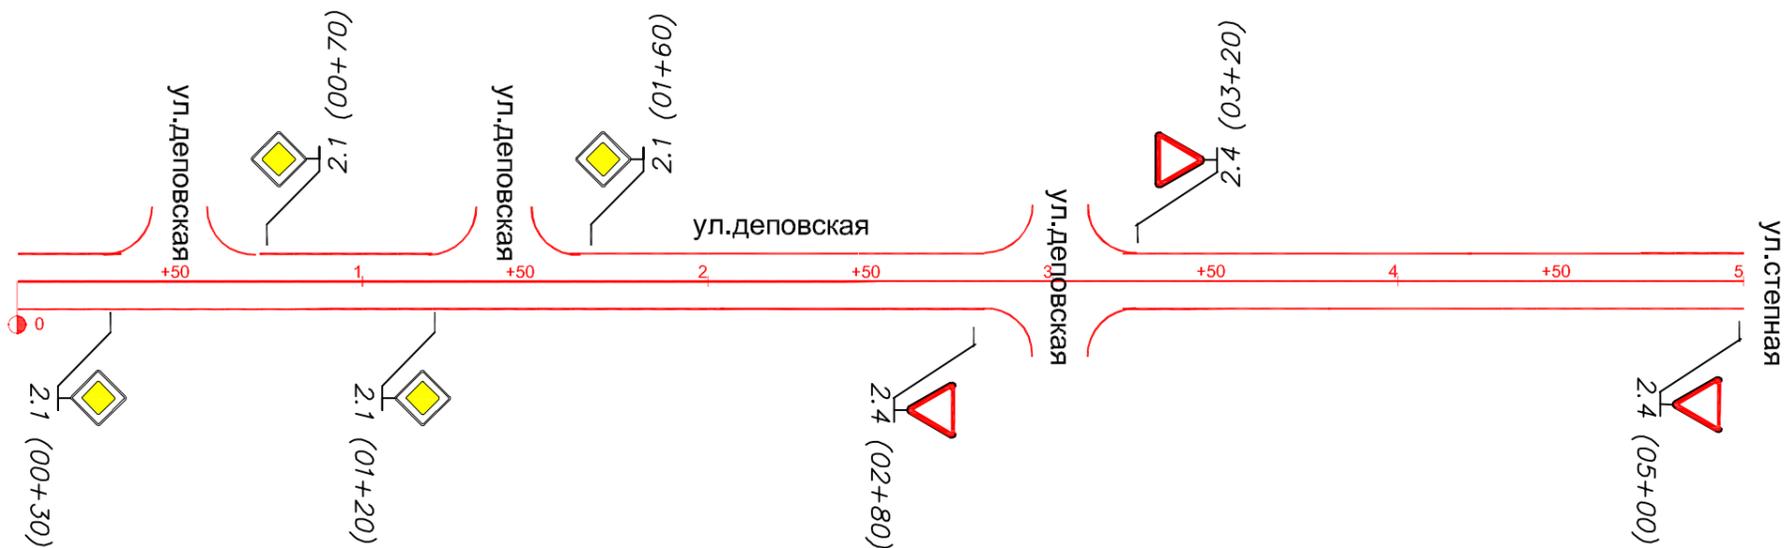


Горизонтальная дорожная разметка справа	Осевая линия
	1-я от осевой
	2-я от осевой
Дорожные ограждения и направляющие устройства справа	
Тротуары справа	

СОГЛАСОВАНО

Инв. подл. Подпись и дата. Взам. инв. N

						25-02.3.3-ТРК-01			
						Оренбургская область Сакмарский район Краснокоммунарский поссовет			
Изм.	Кол.уч.	Лист	№ док.	Подп.	Дата	п. Красный Коммунар	Стадия	Лист	Листов
ГИП				Брискер С.В.	12.16		П	34	75
Выполнил				Ургенишбаев Р.Н.	12.16	Схема обстановки дороги по ул. Дёповская	ООО "ЦКР" ГЕОПАРТНЕР		
Проверил				Самойлов П.С.	12.16				
Н. контр.				Самойлов П.С.	12.16				

Тротуары слева	
Дорожные ограждения направляющие устройства слева	
Горизонтальная дорожная разметка слева	3-я от осевой
	2-я от осевой
	1-я от осевой
Элементы дороги в продольном профиле	

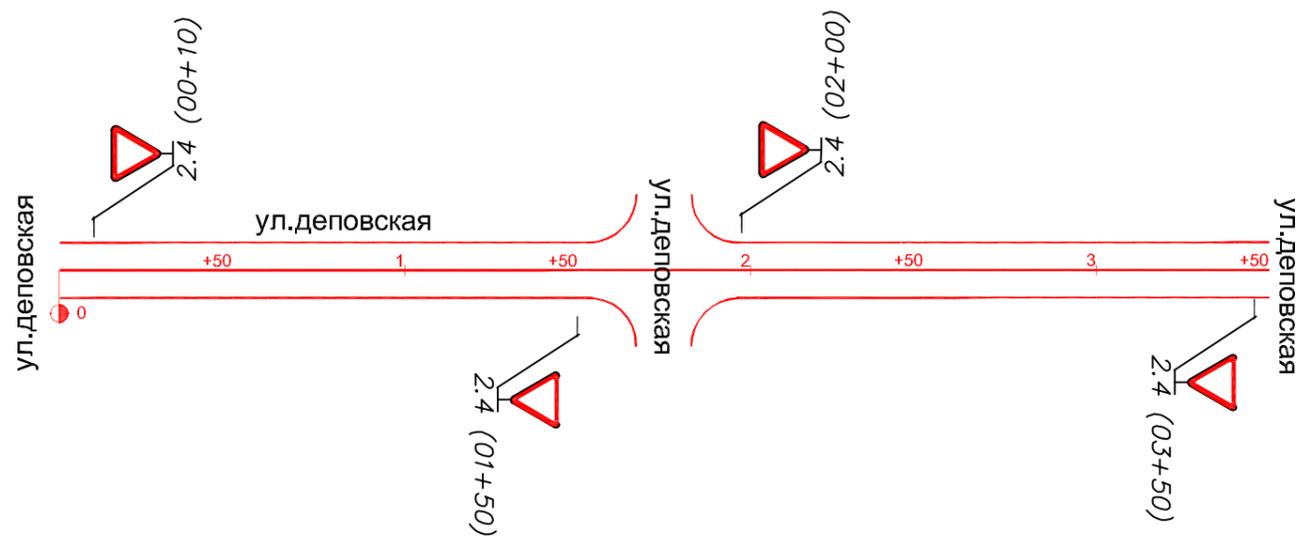

Горизонтальная дорожная разметка справа	Осевая линия	
	1-я от осевой	
	2-я от осевой	
Дорожные ограждения и направляющие устройства справа		
Тротуары справа		


СОГЛАСОВАНО

Инв. подл. Подпись и дата

Взам. инв. N

						25-02.3.3-ТРК-01			
						Оренбургская область Сакмарский район Краснокоммунарский поссовет			
Изм.	Кол.уч.	Лист	№ док.	Подп.	Дата	п. Красный Коммунар	Стация	Лист	Листов
ГИП				Брискер С.В.	12.16		П	35	75
Выполнил				Ургенишбаев Р.Н.	12.16	Схема обстановки дороги по ул. Деповская	ООО "ЦКР" ГЕОПАРТНЕР"		
Проверил				Самойлов П.С.	12.16				
Н. контр.				Самойлов П.С.	12.16				

Тротуары слева	
Дорожные ограждения направляющие устройства слева	
Горизонтальная дорожная разметка слева	3-я от осевой
	2-я от осевой
	1-я от осевой
Элементы дороги в продольном профиле	

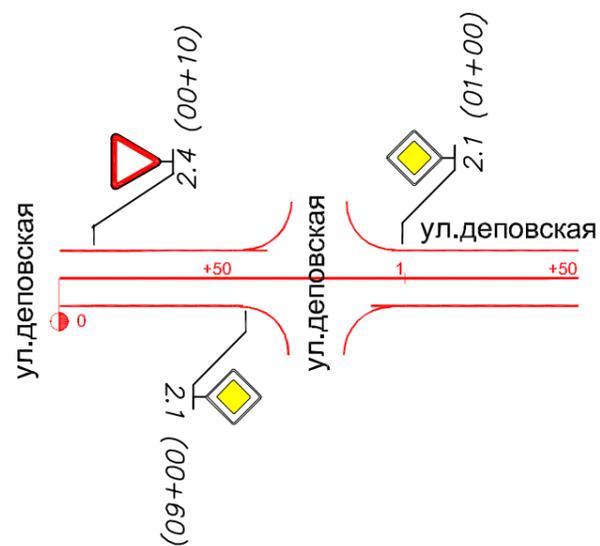

Горизонтальная дорожная разметка справа	Осевая линия
	1-я от осевой
	2-я от осевой
Дорожные ограждения и направляющие устройства справа	
Тротуары справа	

СОГЛАСОВАНО


Взам. инв. N

Подпись и дата

Инв. подл

						25-02.3.3-ТРК-01			
						Оренбургская область Сакмарский район Краснокоммунарский поссовет			
Изм.	Кол.уч.	Лист	№ док	Подп.	Дата	п. Красный Коммунар	Стация	Лист	Листов
ГИП				Брискер С.В.	12.16		П	36	75
Выполнил	Ургенишбаев Р.Н.				12.16	Схема обстановки дороги по ул. Деповская	ООО "ЦКР" ГЕОПАРТНЕР"		
Проверил	Самойлов П.С.				12.16				
Н. контр.	Самойлов П.С.				12.16				

Тротуары слева	
Дорожные ограждения направляющие устройства слева	
Горизонтальная дорожная разметка слева	3-я от осевой
	2-я от осевой
	1-я от осевой
Элементы дороги в продольном профиле	

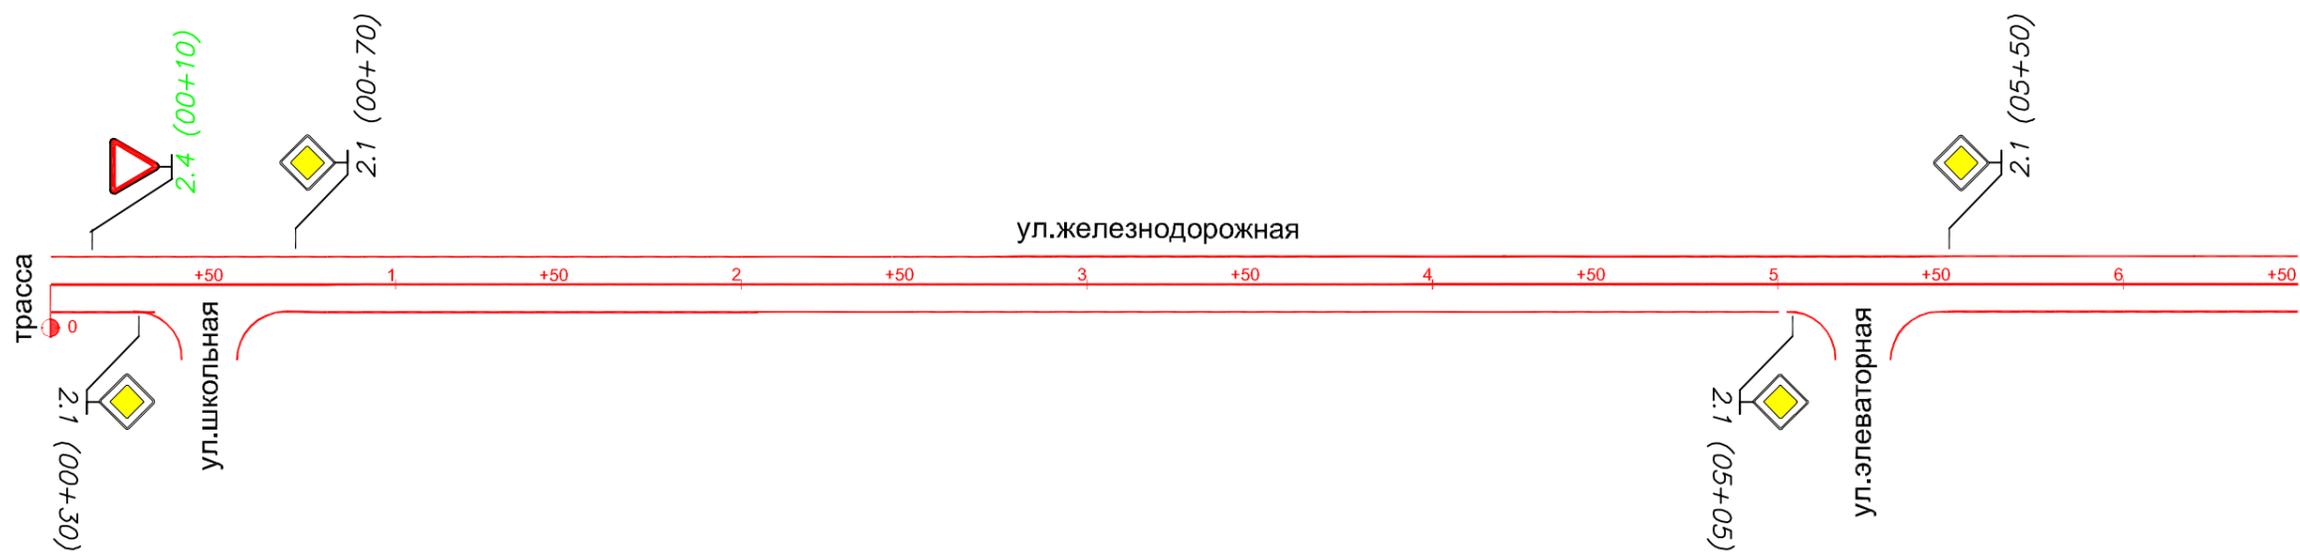


Горизонтальная дорожная разметка справа	Осевая линия
	1-я от осевой
	2-я от осевой
Дорожные ограждения и направляющие устройства справа	
Тротуары справа	

СОГЛАСОВАНО

Инв. подл. Подпись и дата. Взам. инв. N

						25-02.3.3-ТРК-01			
						Оренбургская область Сакмарский район Краснокоммунарский поссовет			
Изм.	Кол.уч.	Лист	Индок.	Подп.	Дата	п. Красный Коммунар	Стация	Лист	Листов
ГИП				Брискер С.В.	12.16		П	37	75
Выполнил				Ургенишбаев Р.Н.	12.16	Схема обстановки дороги по ул. Железнодорожная	ООО "ЦКР"ГЕОПАРТНЕР"		
Проверил				Самойлов П.С.	12.16				
Н.контр.				Самойлов П.С.	12.16				

Тротуары слева	
Дорожные ограждения направляющие устройства слева	
Горизонтальная дорожная разметка слева	3-я от осевой
	2-я от осевой
	1-я от осевой
Элементы дороги в продольном профиле	

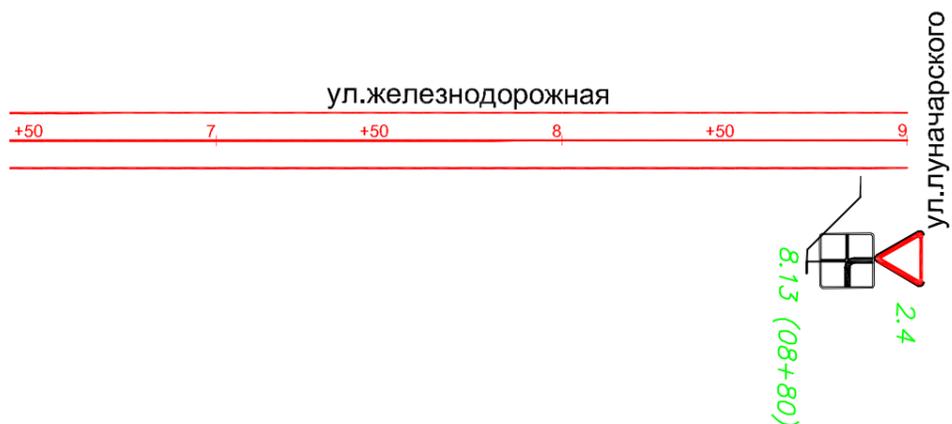


Горизонтальная дорожная разметка справа	Осевая линия
	1-я от осевой
	2-я от осевой
Дорожные ограждения и направляющие устройства справа	
Тротуары справа	

СОГЛАСОВАНО

Инв. подл. Подпись и дата. Взам. инв. №

						25-02.3.3-ТРК-01			
						Оренбургская область Сакмарский район Краснокоммунарский поссовет			
Изм.	Кол.уч.	Лист	№ док.	Подп.	Дата	п. Красный Коммунар	Страница	Лист	Листов
ГИП				Брискер С.В.	12.16		П	38	75
Выполнил	Ургенишбаев Р.Н.				12.16	Схема обстановки дороги по ул. Железнодорожная	ООО "ЦКР" ГЕОПАРТНЕР		
Проверил	Самойлов П.С.				12.16				
Н. контр.	Самойлов П.С.				12.16				

Тротуары слева		
Дорожные ограждения направляющие устройства слева		
Горизонтальная дорожная разметка слева	3-я от осевой	
	2-я от осевой	
	1-я от осевой	
Элементы дороги в продольном профиле		

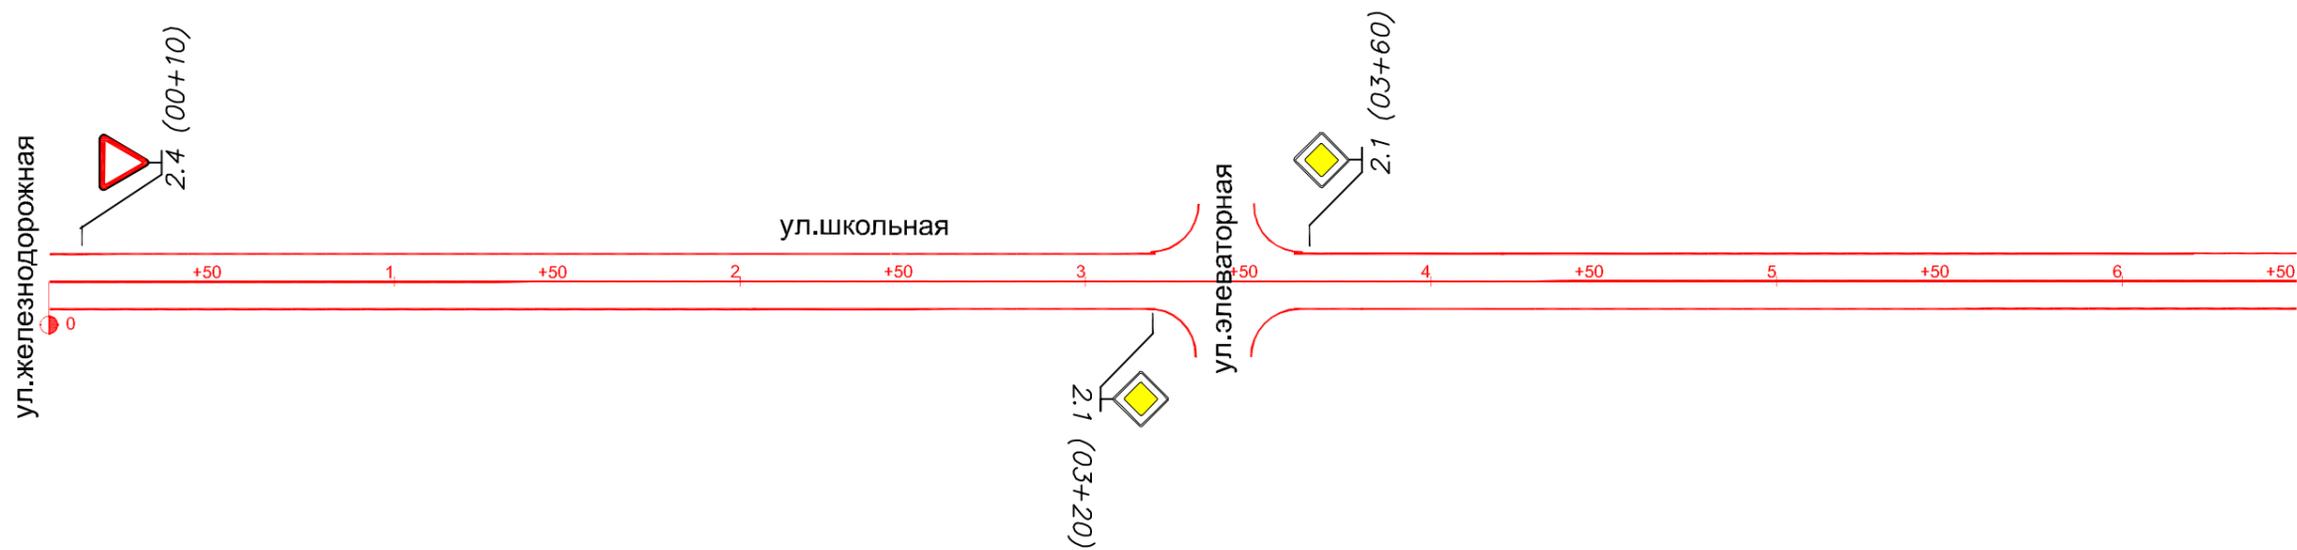

Горизонтальная дорожная разметка справа	Осевая линия	
	1-я от осевой	
	2-я от осевой	
Дорожные ограждения и направляющие устройства справа		
Тротуары справа		

СОГЛАСОВАНО


Взам. инв. N

Подпись и дата

Инв. подл

						25-02.3.3-ТРК-01			
						Оренбургская область Сакмарский район Краснокоммунарский поссовет			
Изм.	Кол.уч.	Лист	№ док	Подп.	Дата	п. Красный Коммунар	Стация	Лист	Листов
ГИП				Брискер С.В.	12.16		П	39	75
Выполнил				Ургенишбаев Р.Н.	12.16	Схема обстановки дороги по ул. Школьная	ООО "ЦКР" ГЕОПАРТНЕР"		
Проверил				Самойлов П.С.	12.16				
Н. контр.				Самойлов П.С.	12.16				

Тротуары слева	
Дорожные ограждения направляющие устройства слева	
Горизонтальная дорожная разметка слева	3-я от осевой
	2-я от осевой
	1-я от осевой
Элементы дороги в продольном профиле	

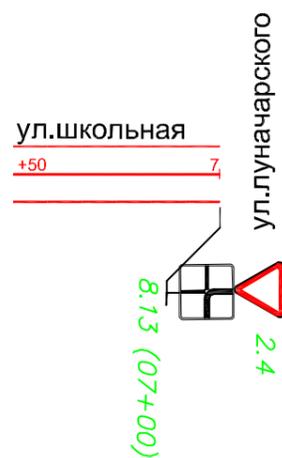

Горизонтальная дорожная разметка справа	Осевая линия	
	1-я от осевой	
	2-я от осевой	
Дорожные ограждения и направляющие устройства справа		
Тротуары справа		

СОГЛАСОВАНО


Взам. инв. №

Подпись и дата

Инв. подл

						25-02.3.3-ТРК-01			
						Оренбургская область Сакмарский район Краснокоммунарский поссовет			
Изм.	Кол. уч.	Лист	№ док.	Подп.	Дата	п. Красный Коммунар	Стация	Лист	Листов
ГИП				Брискер С.В.	12.16		П	40	75
Выполнил	Ургенишбаев Р.Н.				12.16	Схема обстановки дороги по ул. Школьная	ООО "ЦКР" ГЕОПАРТНЕР"		
Проверил	Самойлов П.С.				12.16				
Н. контр.	Самойлов П.С.				12.16				

Тротуары слева	
Дорожные ограждения направляющие устройства слева	
Горизонтальная дорожная разметка слева	3-я от осевой
	2-я от осевой
	1-я от осевой
Элементы дороги в продольном профиле	

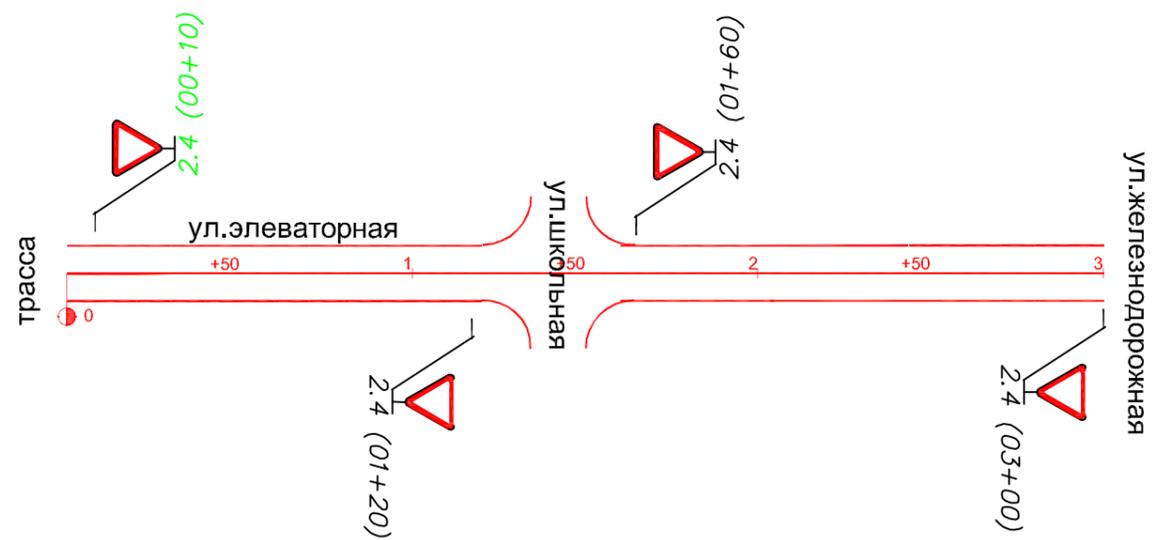

Горизонтальная дорожная разметка справа	Осевая линия	
	1-я от осевой	
	2-я от осевой	
Дорожные ограждения и направляющие устройства справа		
Тротуары справа		

СОГЛАСОВАНО

Взам. инв. N


Подпись и дата

Инв. подл

						25-02.3.3-ТРК-01			
						Оренбургская область Сакмарский район Краснокоммунарский поссовет			
Изм.	Кол.уч.	Лист	Индок	Подп.	Дата	п. Красный Коммунар	Стация	Лист	Листов
ГИП		Брискер С.В.			12.16		П	41	75
Выполнил	Ургенишбаев Р.Н.				12.16	Схема обстановки дороги по ул. Элеваторная	ООО "ЦКР" ГЕОПАРТНЕР		
Проверил	Самойлов П.С.				12.16				
Н. контр.	Самойлов П.С.				12.16				

СОГЛАСОВАНО

Тротуары слева	
Дорожные ограждения направляющие устройства слева	
Горизонтальная дорожная разметка слева	3-я от осевой
	2-я от осевой
	1-я от осевой
Элементы дороги в продольном профиле	

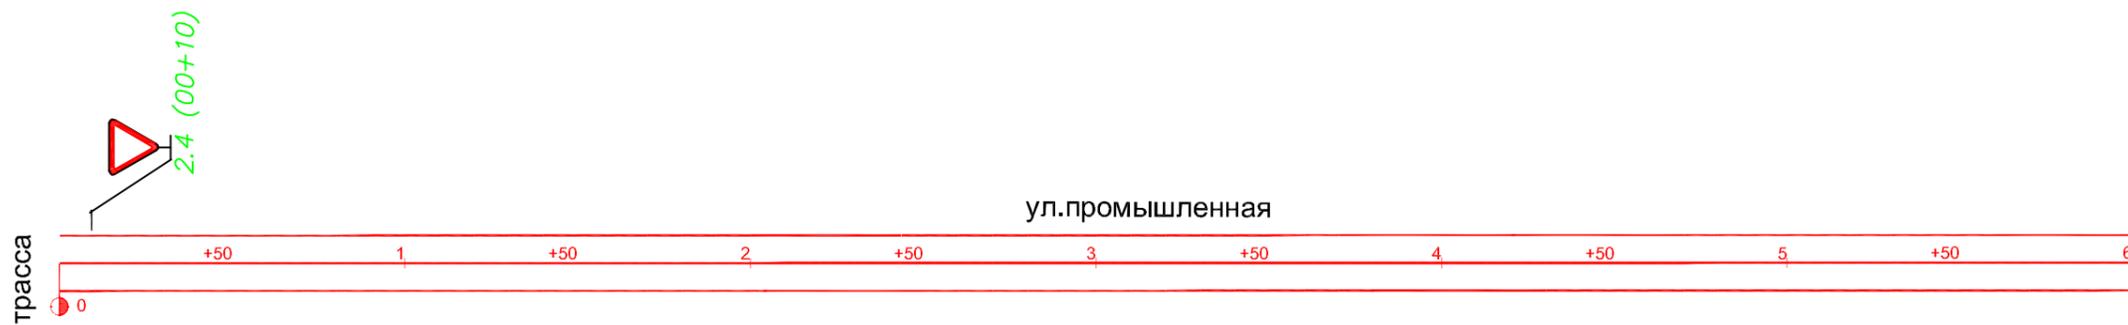


Горизонтальная дорожная разметка справа	Осевая линия
	1-я от осевой
	2-я от осевой
Дорожные ограждения и направляющие устройства справа	
Тротуары справа	

Инв. подл. Подпись и дата

Взам. инв. N

						25-02.3.3-ТРК-01			
						Оренбургская область Сакмарский район Краснокоммунарский поссовет			
Изм.	Кол.уч.	Лист	№ док.	Подп.	Дата	п. Красный Коммунар	Стация	Лист	Листов
ГИП				Брискер С.В.	12.16		П	42	75
Выполнил	Ургенишбаев Р.Н.				12.16	Схема обстановки дороги по ул. Промышленная	ООО "ЦКР" ГЕОПАРТНЕР"		
Проверил	Самойлов П.С.				12.16				
Н. контр.	Самойлов П.С.				12.16				

Тротуары слева	
Дорожные ограждения направляющие устройства слева	
Горизонтальная дорожная разметка слева	3-я от осевой
	2-я от осевой
	1-я от осевой
Элементы дороги в продольном профиле	

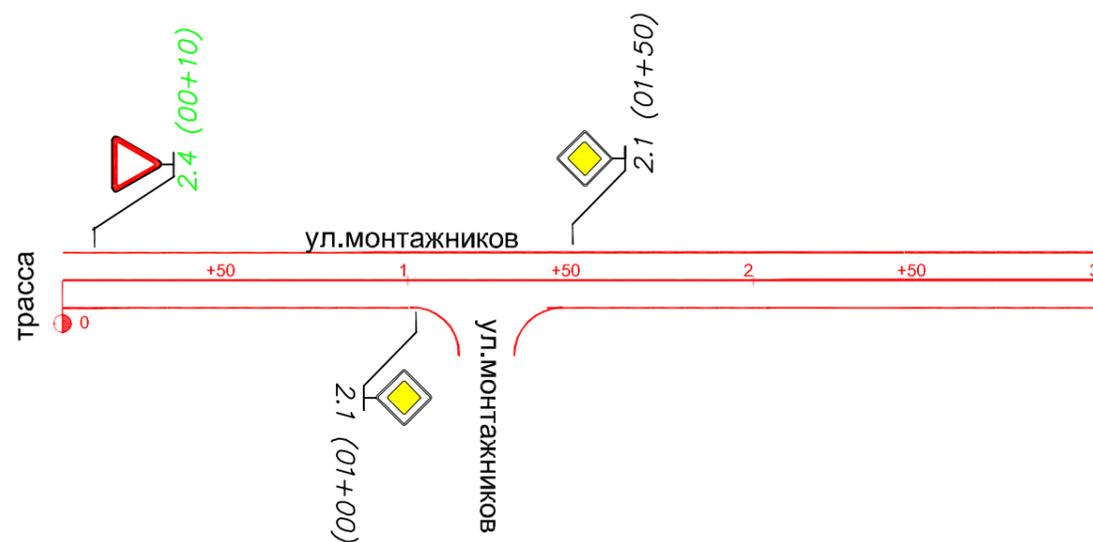


Горизонтальная дорожная разметка справа	Осевая линия	
	1-я от осевой	
	2-я от осевой	
Дорожные ограждения и направляющие устройства справа		
Тротуары справа		

СОГЛАСОВАНО

Инв. подл. Подпись и дата. Взам. инв. N

						25-02.3.3-ТРК-01			
						Оренбургская область Сакмарский район Краснокоммунарский поссовет			
Изм.	Кол.уч.	Лист	№ док.	Подп.	Дата	п. Красный Коммунар	Стация	Лист	Листов
ГИП				Брискер С.В.	12.16		П	43	75
Выполнил	Ургенишбаев Р.Н.				12.16	Схема обстановки дороги по ул. Монтажников	ООО "ЦКР" ГЕОПАРТНЕР"		
Проверил	Самойлов П.С.				12.16				
Н. контр.	Самойлов П.С.				12.16				

Тротуары слева	
Дорожные ограждения направляющие устройства слева	
Горизонтальная дорожная разметка слева	3-я от осевой
	2-я от осевой
	1-я от осевой
Элементы дороги в продольном профиле	

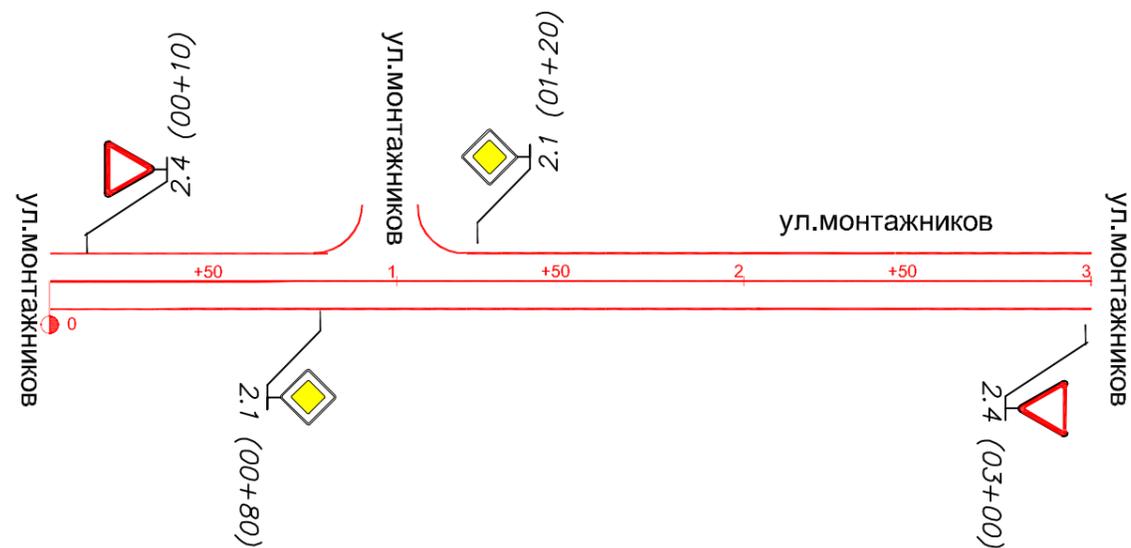


Горизонтальная дорожная разметка справа	Осевая линия	
	1-я от осевой	
	2-я от осевой	
Дорожные ограждения и направляющие устройства справа		
Тротуары справа		

						25-02.3.3-ТРК-01			
						Оренбургская область Сакмарский район Краснокоммунарский поссовет			
Изм.	Кол. у.	Лист	Индок	Подп.	Дата	п. Красный Коммунар	Стадия	Лист	Листов
ГИП		Брискер С.В.			12.16		П	44	75
Выполнил		Ургенимбаев Р.И.			12.16	Схема обстановки дороги по ул. Монтажников	ООО "ЦКР" ГЕОПАРТНЕР"		
Проверил		Самойлов П.С.			12.16				
Н. контр.		Самойлов П.С.			12.16				

Инв. подл. Подпись и дата
 Взам. инв. N
 СОГЛАСОВАНО

Тротуары слева	
Дорожные ограждения направляющие устройства слева	
Горизонтальная дорожная разметка слева	3-я от осевой
	2-я от осевой
	1-я от осевой
Элементы дороги в продольном профиле	

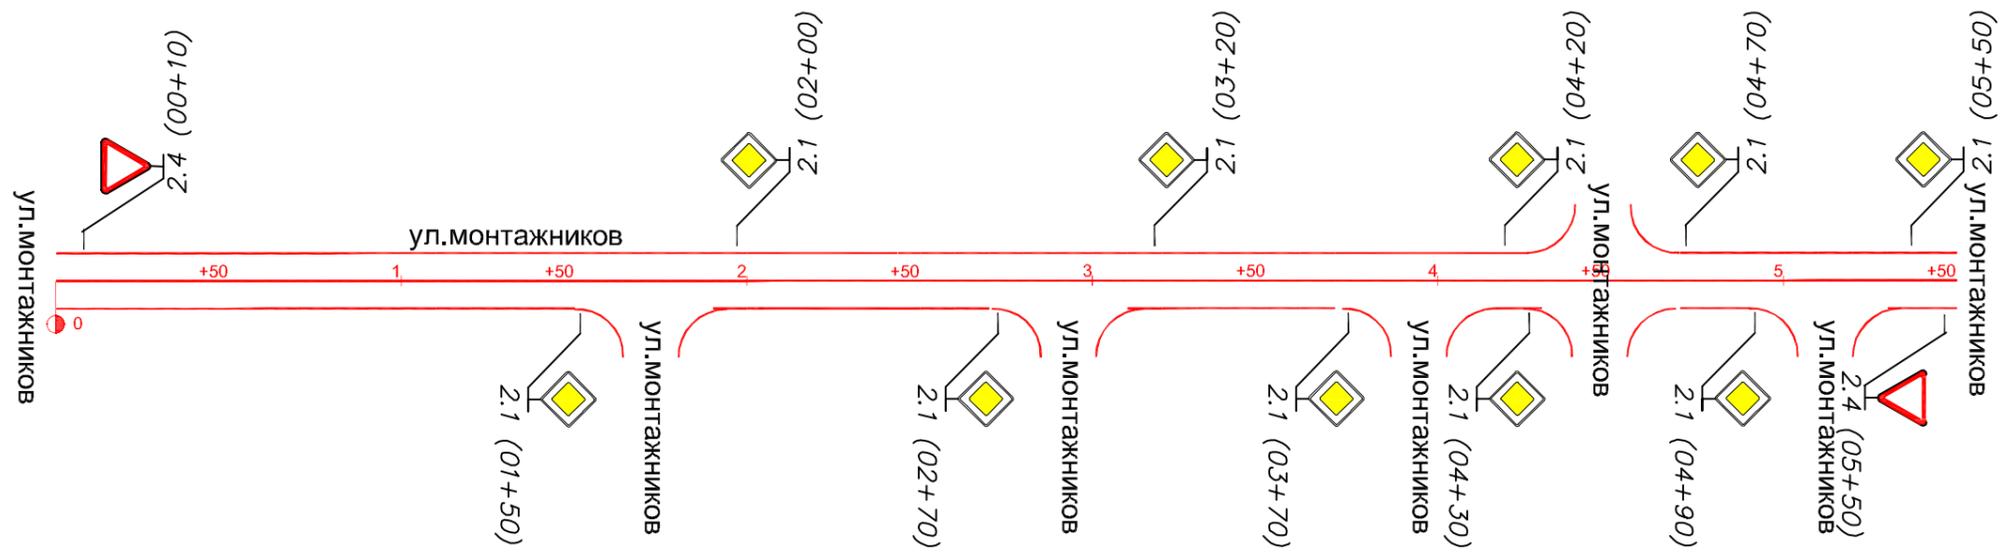


Горизонтальная дорожная разметка справа	Осевая линия	
	1-я от осевой	
	2-я от осевой	
Дорожные ограждения и направляющие устройства справа		
Тротуары справа		

СОГЛАСОВАНО

Инв. подл. Подпись и дата. Взам. инв. N

						25-02.3.3-ТРК-01			
						Оренбургская область Сакмарский район Краснокоммунарский поссовет			
Изм.	Кол.уч.	Лист	№ док.	Подп.	Дата	п. Красный Коммунар	Стадия	Лист	Листов
ГИП				Брискер С.В.	12.16		П	45	75
Выполнил				Ургенишбаев Р.Н.	12.16	Схема обстановки дороги по ул. Монтажныхников	ООО "ЦКР" ГЕОПАРТНЕР"		
Проверил				Самойлов П.С.	12.16				
Н. контр.				Самойлов П.С.	12.16				

Тротуары слева	
Дорожные ограждения направляющие устройства слева	
Горизонтальная дорожная разметка слева	3-я от осевой
	2-я от осевой
	1-я от осевой
Элементы дороги в продольном профиле	

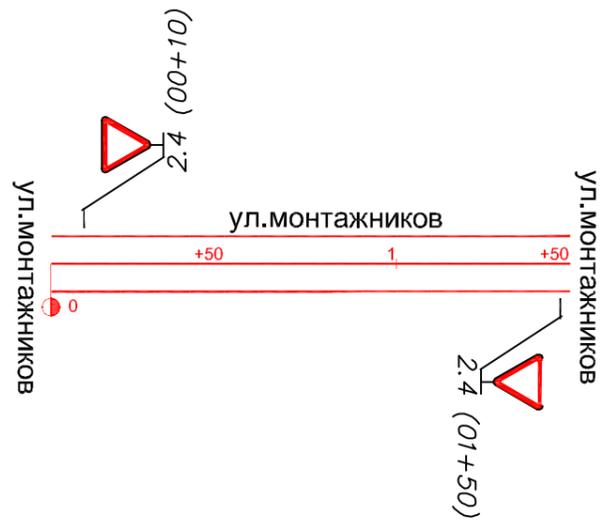


Горизонтальная дорожная разметка справа	Осевая линия
	1-я от осевой
	2-я от осевой
Дорожные ограждения и направляющие устройства справа	
Тротуары справа	

СОГЛАСОВАНО

Инв. подл. Подпись и дата. Инв. подл. Подпись и дата. Инв. подл. Подпись и дата.

						25-02.3.3-ТРК-01			
						Оренбургская область Сакмарский район Краснокоммунарский поссовет			
Изм.	Кол.уч.	Лист	№ док.	Подп.	Дата	п. Красный Коммунар	Стация	Лист	Листов
ГИП				Брискер С.В.	12.16		П	46	75
Выполнил				Ургенишбаев Р.Н.	12.16	Схема обстановки дороги по ул. Монтажников	ООО "ЦКР" ГЕОПАРТНЕР		
Проверил				Самойлов П.С.	12.16				
Н. контр.				Самойлов П.С.	12.16				

Тротуары слева	
Дорожные ограждения направляющие устройства слева	
Горизонтальная дорожная разметка слева	3-я от осевой
	2-я от осевой
	1-я от осевой
Элементы дороги в продольном профиле	

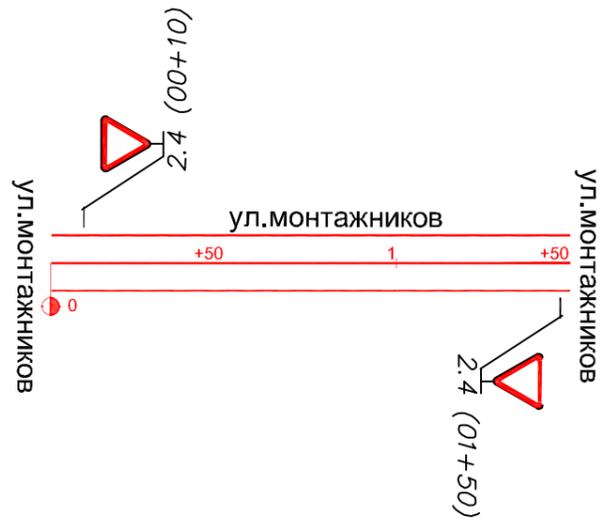


Горизонтальная дорожная разметка справа	Осевая линия
	1-я от осевой
	2-я от осевой
Дорожные ограждения и направляющие устройства справа	
Тротуары справа	

СОГЛАСОВАНО

Инв. подл.	Подпись и дата	Взам. инв. №

						25-02.3.3-ТРК-01			
						Оренбургская область Сакмарский район Краснокоммунарский поссовет			
Изм.	Кол. уч.	Лист	Индок.	Подп.	Дата	п. Красный Коммунар	Страница	Лист	Листов
ГИП				Брискер С.В.	12.16		П	47	75
Выполнил				Ургенишбаев Р.Н.	12.16	Схема обстановки дороги по ул. Монтажников	ООО "ЦКР" ГЕОПАРТНЕР"		
Проверил				Самойлов П.С.	12.16				
Н. контр.				Самойлов П.С.	12.16				

Тротуары слева	
Дорожные ограждения направляющие устройства слева	
Горизонтальная дорожная разметка слева	3-я от осевой
	2-я от осевой
	1-я от осевой
Элементы дороги в продольном профиле	

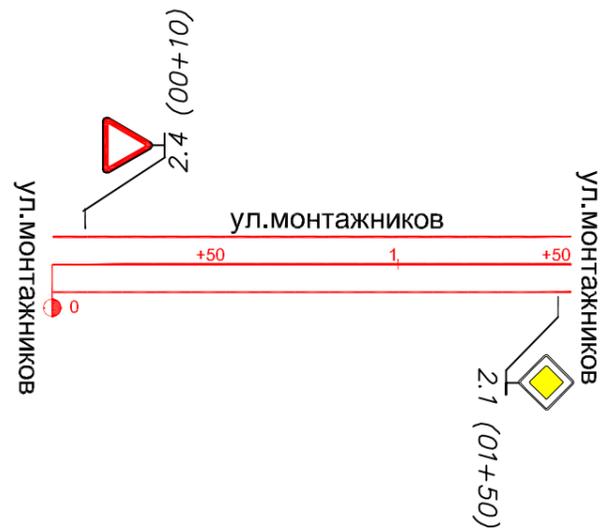

Горизонтальная дорожная разметка справа	Осевая линия	
	1-я от осевой	
	2-я от осевой	
Дорожные ограждения и направляющие устройства справа		
Тротуары справа		

СОГЛАСОВАНО


Взам. инв. №

Подпись и дата

Инв. подл

						25-02.3.3-ТРК-01			
						Оренбургская область Сакмарский район Краснокоммунарский поссовет			
Изм.	Кол. уч.	Лист	Индок.	Подп.	Дата	п. Красный Коммунар	Страница	Лист	Листов
ГИП				Брискер С.В.	12.16		П	48	75
Выполнил	Ургенишбаев Р.Н.				12.16	Схема обстановки дороги по ул. Монтажников	ООО "ЦКР" ГЕОПАРТНЕР		
Проверил	Самойлов П.С.				12.16				
Н. контр.	Самойлов П.С.				12.16				

Тротуары слева	
Дорожные ограждения направляющие устройства слева	
Горизонтальная дорожная разметка слева	3-я от осевой
	2-я от осевой
	1-я от осевой
Элементы дороги в продольном профиле	

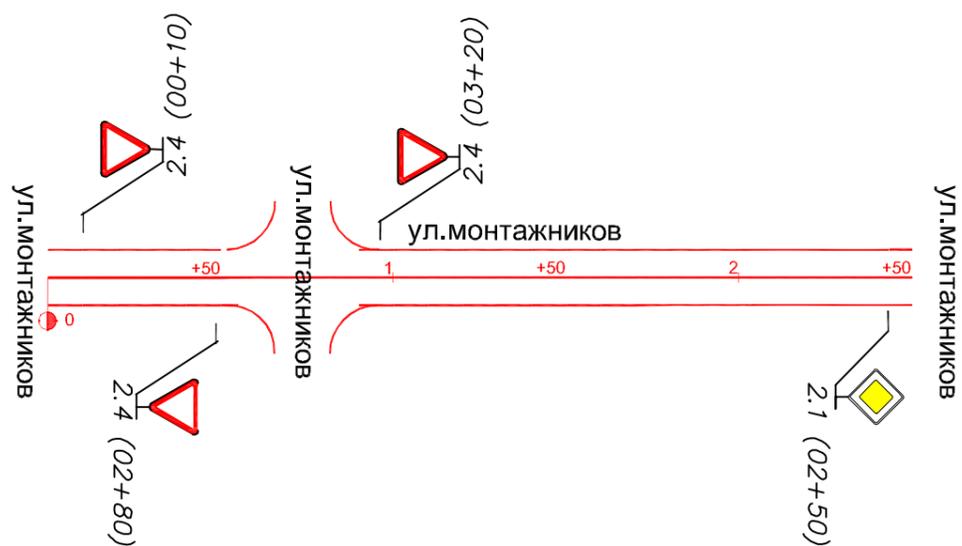

Горизонтальная дорожная разметка справа	Осевая линия	
	1-я от осевой	
	2-я от осевой	
Дорожные ограждения и направляющие устройства справа		
Тротуары справа		

СОГЛАСОВАНО


Взам. инв. N

Подпись и дата

Инв. подл

						25-02.3.3-ТРК-01			
						Оренбургская область Сакмарский район Краснокоммунарский поссовет			
Изм.	Кол.уч.	Лист	№ док	Подп.	Дата	п. Красный Коммунар	Стация	Лист	Листов
ГИП				Брискер С.В.	12.16		П	49	75
Выполнил	Ургенишбаев Р.Н.				12.16	Схема обстановки дороги по ул. Монтажников	ООО "ЦКР" ГЕОПАРТНЕР		
Проверил	Самойлов П.С.				12.16				
Н. контр.	Самойлов П.С.				12.16				

Тротуары слева	
Дорожные ограждения направляющие устройства слева	
Горизонтальная дорожная разметка слева	3-я от осевой
	2-я от осевой
	1-я от осевой
Элементы дороги в продольном профиле	

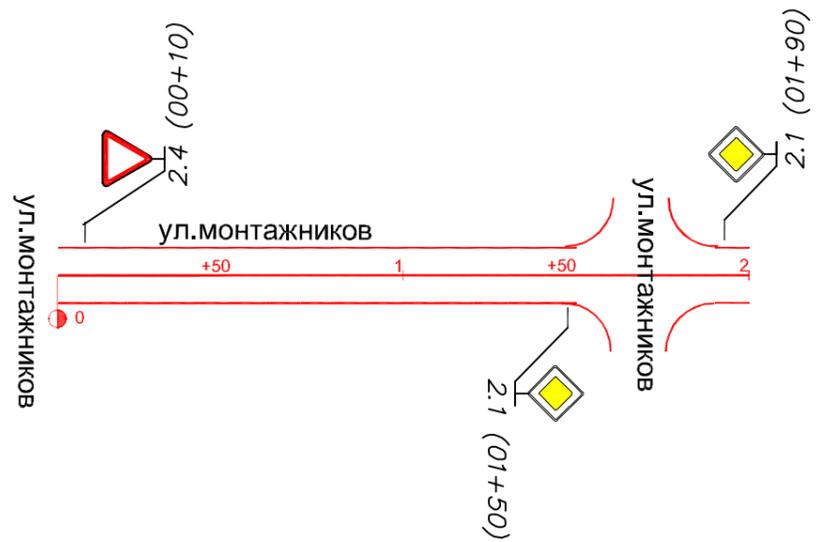

Горизонтальная дорожная разметка справа	Осевая линия
	1-я от осевой
	2-я от осевой
Дорожные ограждения и направляющие устройства справа	
Тротуары справа	

СОГЛАСОВАНО


Взам. инв. №

Подпись и дата

Инв. подл

						25-02.3.3-ТРК-01			
						Оренбургская область Сакмарский район Краснокоммунарский поссовет			
Изм.	Кол. уч.	Лист	Индок.	Подп.	Дата	п. Красный Коммунар	Стадия	Лист	Листов
ГИП				Брискер С.В.	12.16		П	50	75
Выполнил				Ургенишбаев Р.Н.	12.16	Схема обстановки дороги по ул. Монтажников	ООО "ЦКР" ГЕОПАРТНЕР"		
Проверил				Самойлов П.С.	12.16				
Н. контр.				Самойлов П.С.	12.16				

Тротуары слева	
Дорожные ограждения направляющие устройства слева	
Горизонтальная дорожная разметка слева	3-я от осевой
	2-я от осевой
	1-я от осевой
Элементы дороги в продольном профиле	

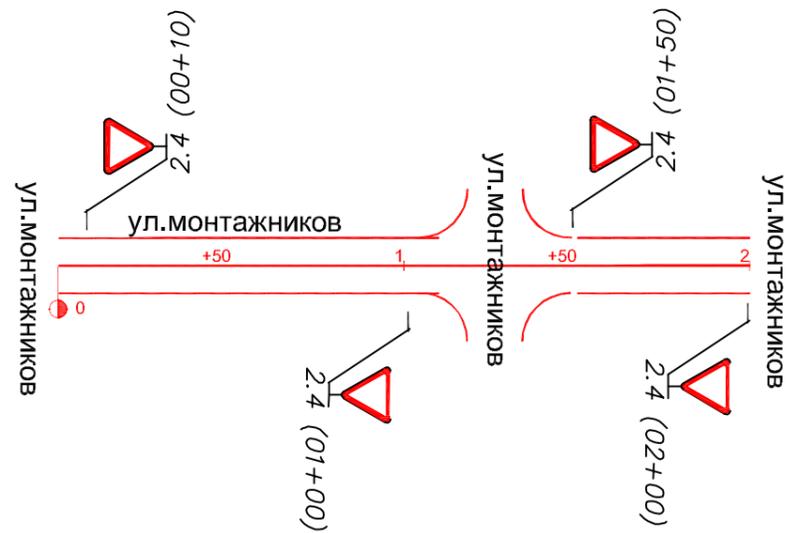

Горизонтальная дорожная разметка справа	Осевая линия
	1-я от осевой
	2-я от осевой
Дорожные ограждения и направляющие устройства справа	
Тротуары справа	

СОГЛАСОВАНО


Взам. инв. №

Подпись и дата

Инв. подл

						25-02.3.3-ТРК-01			
						Оренбургская область Сакмарский район Краснокоммунарский поссовет			
Изм.	Кол. уч.	Лист	№ док.	Подп.	Дата	п. Красный Коммунар	Страница	Лист	Листов
ГИП				Брискер С.В.	12.16		П	51	75
Выполнил	Ургенишбаев Р.Н.				12.16	Схема обстановки дороги по ул. Монтажных	ООО "ЦКР" ГЕОПАРТНЕР"		
Проверил	Самойлов П.С.				12.16				
Н. контр.	Самойлов П.С.				12.16				

Тротуары слева		
Дорожные ограждения направляющие устройства слева		
Горизонтальная дорожная разметка слева	3-я от осевой	
	2-я от осевой	
	1-я от осевой	
Элементы дороги в продольном профиле		

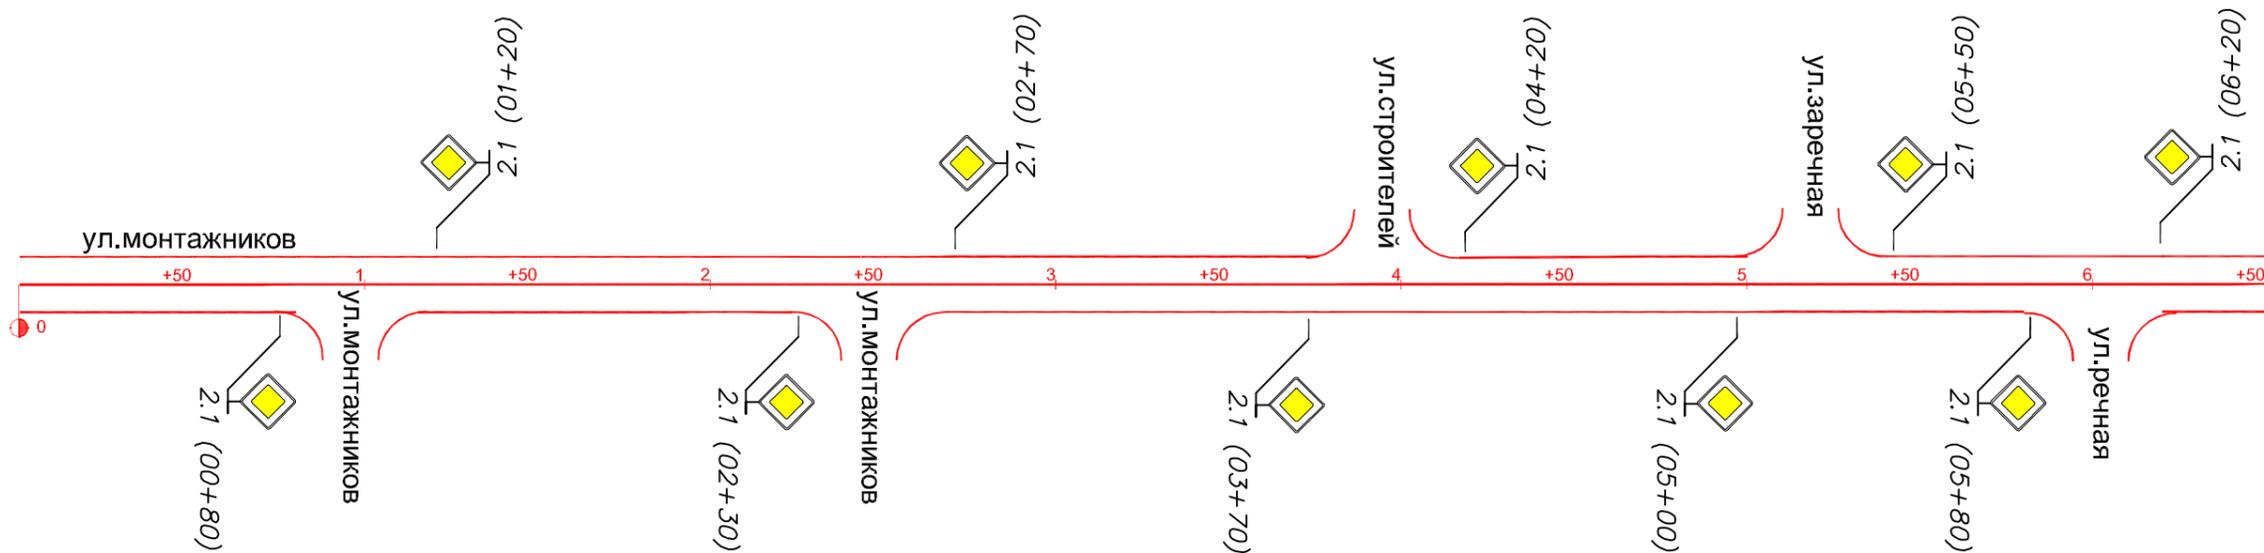


Горизонтальная дорожная разметка справа	Осевая линия	
	1-я от осевой	
	2-я от осевой	
Дорожные ограждения и направляющие устройства справа		
Тротуары справа		

СОГЛАСОВАНО

Инв. подл. Подпись и дата. Инв. инв. N

						25-02.3.3-ТРК-01			
						Оренбургская область Сакмарский район Краснокоммунарский поссовет			
Изм.	Кол.уч.	Лист	№ док.	Подп.	Дата	п. Красный Коммунар	Стация	Лист	Листов
ГИП				Брискер С.В.	12.16		П	52	75
Выполнил				Ургенишбаев Р.Н.	12.16				
Проверил				Самойлов П.С.	12.16				
Н. контр.				Самойлов П.С.	12.16				
						Схема обстановки дороги по ул. Монтажныхиков	ООО "ЦКР"ГЕОПАРТНЕР"		

Тротуары слева	
Дорожные ограждения направляющие устройства слева	
Горизонтальная дорожная разметка слева	3-я от осевой
	2-я от осевой
	1-я от осевой
Элементы дороги в продольном профиле	

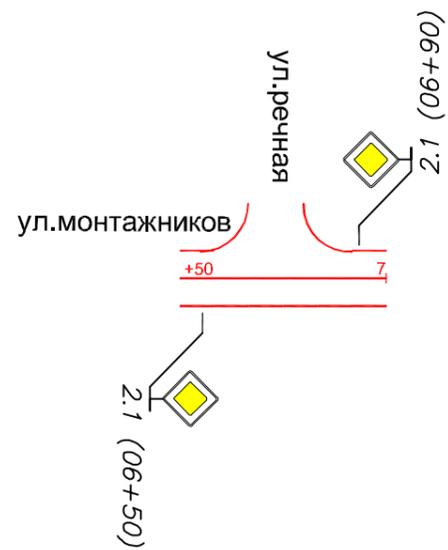


Горизонтальная дорожная разметка справа	Осевая линия
	1-я от осевой
	2-я от осевой
Дорожные ограждения и направляющие устройства справа	
Тротуары справа	

СОГЛАСОВАНО

Инв. подл. Подпись и дата. Взам. инв. N

						25-02.3.3-ТРК-01			
						Оренбургская область Сакмарский район Краснокоммунарский поссовет			
Изм.	Кол.уч.	Лист	№ док.	Подп.	Дата	п. Красный Коммунар	Стация	Лист	Листов
ГИП				Брискер С.В.	12.16		П	53	75
Выполнил				Ургенишбаев Р.Н.	12.16	Схема обстановки дороги по ул. Монтажников	ООО "ЦКР" ГЕОПАРТНЕР"		
Проверил				Самойлов П.С.	12.16				
Н. контр.				Самойлов П.С.	12.16				

Тротуары слева	
Дорожные ограждения направляющие устройства слева	
Горизонтальная дорожная разметка слева	3-я от осевой
	2-я от осевой
	1-я от осевой
Элементы дороги в продольном профиле	

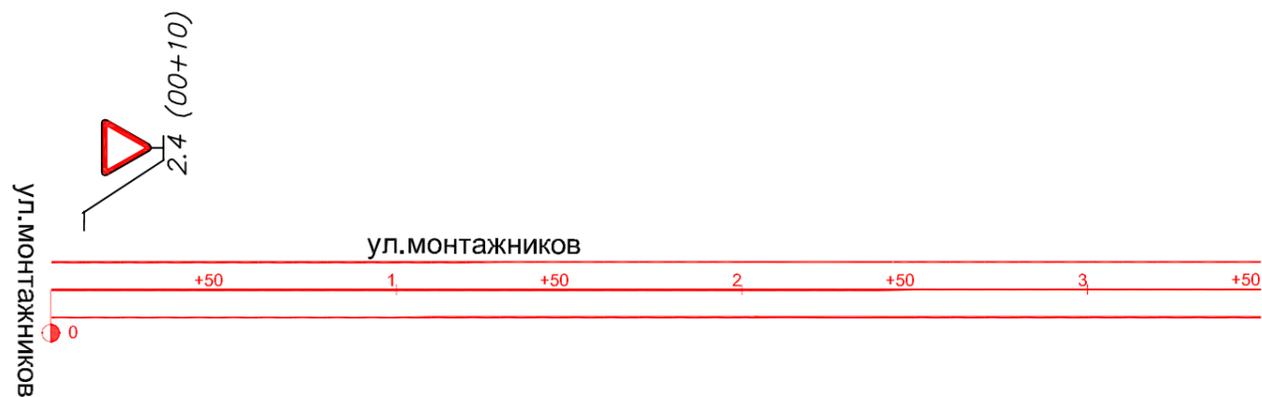

Горизонтальная дорожная разметка справа	Осевая линия
	1-я от осевой
	2-я от осевой
Дорожные ограждения и направляющие устройства справа	
Тротуары справа	

СОГЛАСОВАНО


Взам. инв. N

Подпись и дата

Инв. подл

						25-02.3.3-ТРК-01			
						Оренбургская область Сакмарский район Краснокоммунарский поссовет			
Изм.	Кол. уч.	Лист	№ док.	Подп.	Дата	п. Красный Коммунар	Стация	Лист	Листов
ГИП				Брискер С.В.	12.16		П	54	75
Выполнил			Ургенишбаев Р.Н.		12.16	Схема обстановки дороги по ул. Монтажников	ООО "ЦКР" ГЕОПАРТНЕР"		
Проверил			Самойлов П.С.		12.16				
Н. контр.			Самойлов П.С.		12.16				

Тротуары слева		
Дорожные ограждения направляющие устройства слева		
Горизонтальная дорожная разметка слева	3-я от осевой	
	2-я от осевой	
	1-я от осевой	
Элементы дороги в продольном профиле		

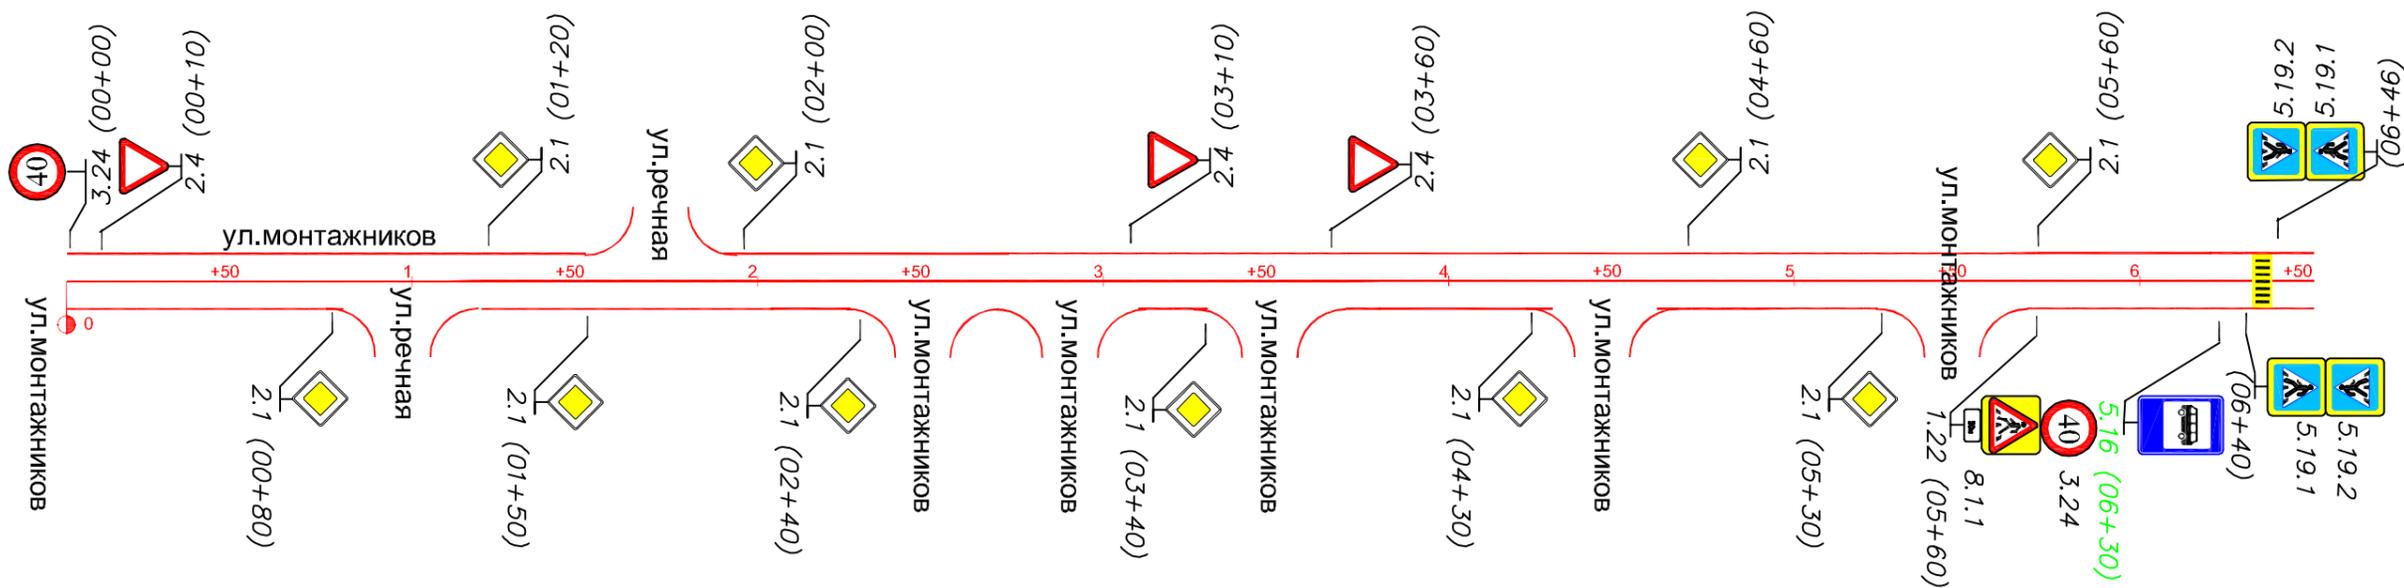


Горизонтальная дорожная разметка справа	Осевая линия	
	1-я от осевой	
	2-я от осевой	
Дорожные ограждения и направляющие устройства справа		
Тротуары справа		

СОГЛАСОВАНО

Инв. подл. Подпись и дата. Взам. инв. N

25-02.3.3-ТРК-01					
Оренбургская область Сакмарский район Краснокоммунарский поссовет					
Изм.	Кол.уч.	Лист	№ док.	Подп.	Дата
ГИП		Брискер С.В.			12.16
Выполнил		Ургенишбаев Р.Н.			12.16
Проверил		Самойлов П.С.			12.16
Н. контр.		Самойлов П.С.			12.16
п. Красный Коммунар				Стадия	Лист
Схема обстановки дороги по ул. Монтажников				П	55 / 75
				ООО "ЦКР"ГЕОПАРТНЕР"	

Тротуары слева	
Дорожные ограждения направляющие устройства слева	
Горизонтальная дорожная разметка слева	3-я от осевой
	2-я от осевой
	1-я от осевой
Элементы дороги в продольном профиле	

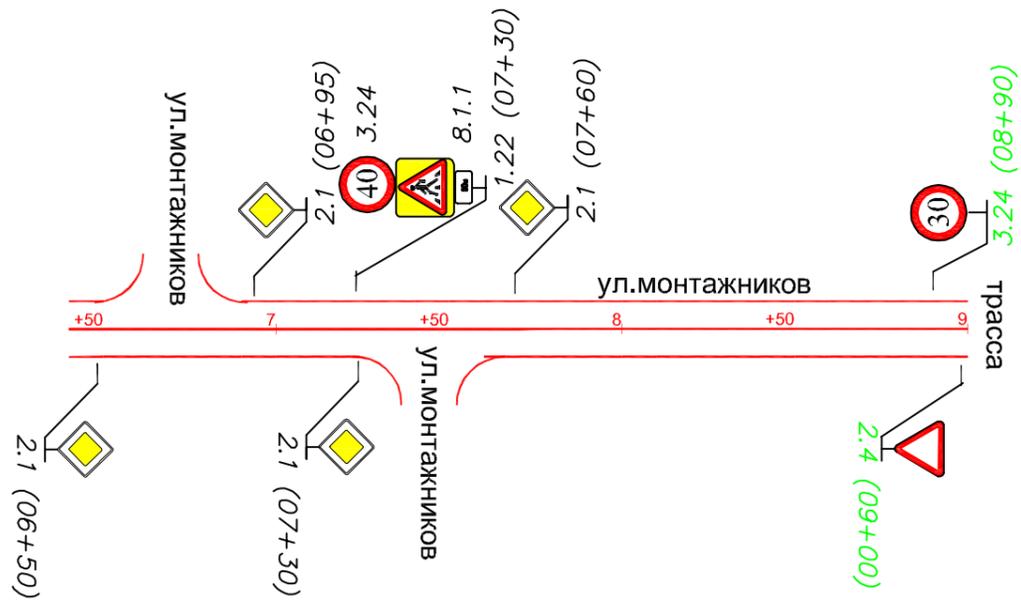

Горизонтальная дорожная разметка справа	Осевая линия
	1-я от осевой
	2-я от осевой
Дорожные ограждения и направляющие устройства справа	
Тротуары справа	

СОГЛАСОВАНО


Взам. инв. №

Подпись и дата

Инв. подл

						25-02.3.3-ТРК-01			
						Оренбургская область Сакмарский район Краснокоммунарский поссовет			
Изм.	Кол. уч.	Лист	№ док.	Подп.	Дата	п. Красный Коммунар	Страница	Лист	Листов
ГИП				Брискер С.В.	12.16		П	56	75
Выполнил	Ургенишбаев Р.Н.				12.16	Схема обстановки дороги по ул. Монтажников	ООО "ЦКР" ГЕОПАРТНЕР"		
Проверил	Самойлов П.С.				12.16				
Н. контр.	Самойлов П.С.				12.16				

Тротуары слева	
Дорожные ограждения направляющие устройства слева	
Горизонтальная дорожная разметка слева	3-я от осевой
	2-я от осевой
	1-я от осевой
Элементы дороги в продольном профиле	

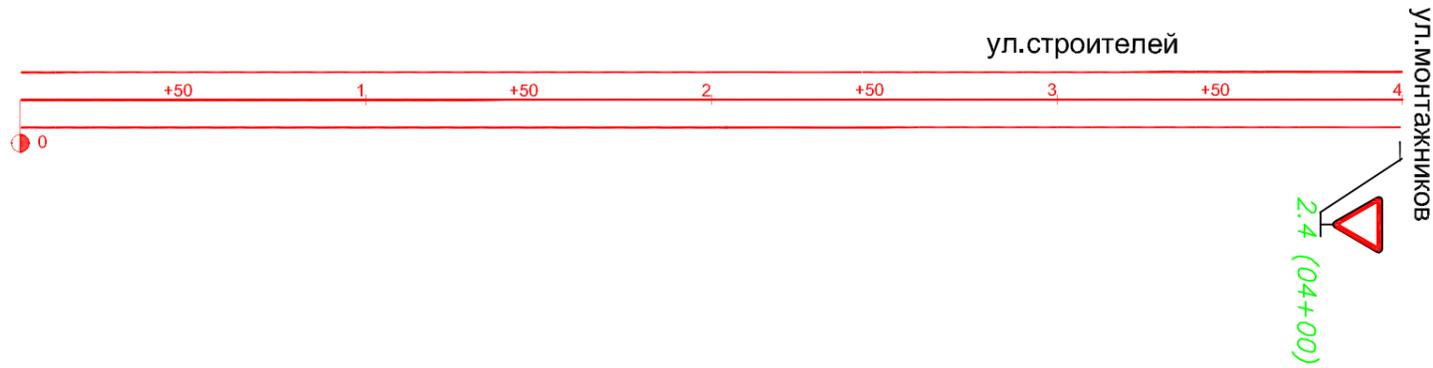


Горизонтальная дорожная разметка справа	Осевая линия
	1-я от осевой
	2-я от осевой
Дорожные ограждения и направляющие устройства справа	
Тротуары справа	

СОГЛАСОВАНО

Инв. подл. Подпись и дата. Инв. инв. N

						25-02.3.3-ТРК-01			
						Оренбургская область Сакмарский район Краснокоммунарский поссовет			
Изм.	Кол. уч.	Лист	№ док.	Подп.	Дата	п. Красный Коммунар	Стация	Лист	Листов
ГИП				Брискер С.В.	12.16		П	57	75
Выполнил				Ургенишбаев Р.Н.	12.16				
Проверил				Самойлов П.С.	12.16				
Н. контр.				Самойлов П.С.	12.16	Схема обстановки дороги по ул. Строителей		ООО "ЦКР" ГЕОПАРТНЕР	

Тротуары слева	
Дорожные ограждения направляющие устройства слева	
Горизонтальная дорожная разметка слева	3-я от осевой
	2-я от осевой
	1-я от осевой
Элементы дороги в продольном профиле	

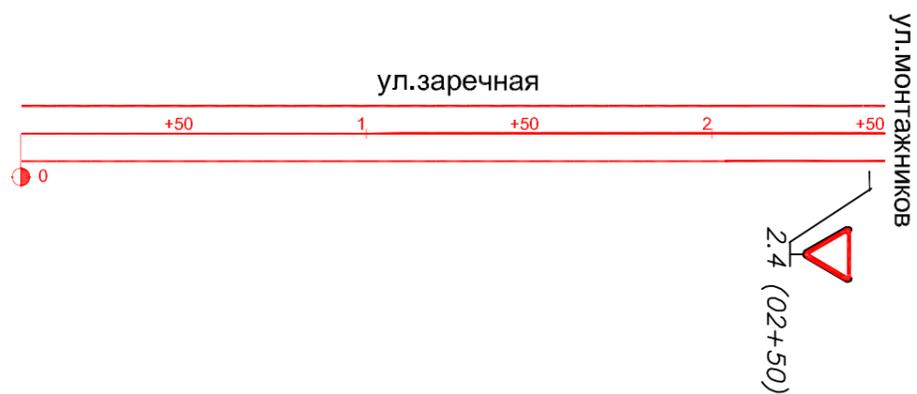

Горизонтальная дорожная разметка справа	Осевая линия
	1-я от осевой
	2-я от осевой
Дорожные ограждения и направляющие устройства справа	
Тротуары справа	

СОГЛАСОВАНО


Взам. инв. N

Подпись и дата

Инв. подл

						25-02.3.3-ТРК-01			
						Оренбургская область Сакмарский район Краснокоммунарский поссовет			
Изм.	Кол.уч.	Лист	№ док	Подп.	Дата	п. Красный Коммунар	Стация	Лист	Листов
ГИП				Брискер С.В.	12.16		П	58	75
Выполнил	Ургенишбаев Р.Н.				12.16	Схема обстановки дороги по ул. Заречная	ООО "ЦКР" ГЕОПАРТНЕР"		
Проверил	Самойлов П.С.				12.16				
Н. контр.	Самойлов П.С.				12.16				

Тротуары слева	
Дорожные ограждения направляющие устройства слева	
Горизонтальная дорожная разметка слева	3-я от осевой
	2-я от осевой
	1-я от осевой
Элементы дороги в продольном профиле	

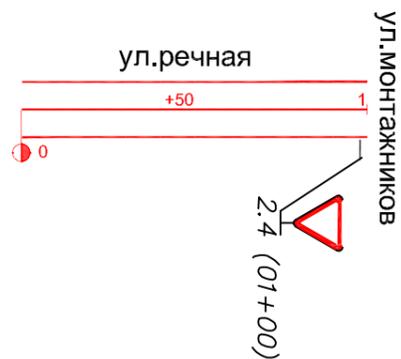

Горизонтальная дорожная разметка справа	Осевая линия
	1-я от осевой
	2-я от осевой
Дорожные ограждения и направляющие устройства справа	
Тротуары справа	

СОГЛАСОВАНО


Взам. инв. N

Подпись и дата

Инв. подл

						25-02.3.3-ТРК-01			
						Оренбургская область Сакмарский район Краснокоммунарский поссовет			
Изм.	Кол.уч.	Лист	№ док	Подп.	Дата	п. Красный Коммунар	Стация	Лист	Листов
ГИП				Брискер С.В.	12.16		П	59	75
Выполнил	Ургенишбаев Р.Н.				12.16	Схема обстановки дороги по ул. Речная	ООО "ЦКР" ГЕОПАРТНЕР		
Проверил	Самойлов П.С.				12.16				
Н. контр.	Самойлов П.С.				12.16				

Тротуары слева		
Дорожные ограждения направляющие устройства слева		
Горизонтальная дорожная разметка слева	3-я от осевой	
	2-я от осевой	
	1-я от осевой	
Элементы дороги в продольном профиле		

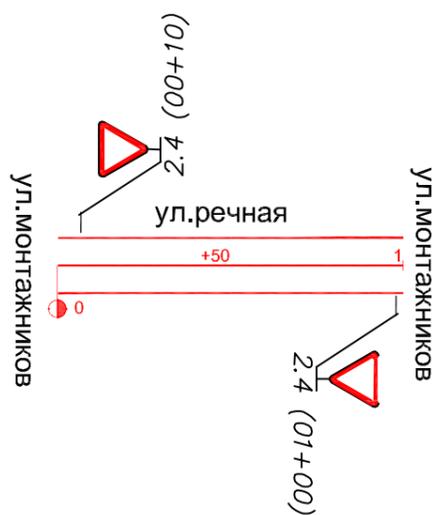

Горизонтальная дорожная разметка справа	Осевая линия	
	1-я от осевой	
	2-я от осевой	
Дорожные ограждения и направляющие устройства справа		
Тротуары справа		

СОГЛАСОВАНО


Взам. инв. N

Подпись и дата

Инв. подл

						25-02.3.3-ТРК-01			
						Оренбургская область Сакмарский район Краснокоммунарский поссовет			
Изм.	Кол.уч.	Лист	№ док	Подп.	Дата	п. Красный Коммунар	Стация	Лист	Листов
ГИП				Брискер С.В.	12.16		П	60	75
Выполнил				Ургенишбаев Р.Н.	12.16	Схема обстановки дороги по ул. Речная	ООО "ЦКР" ГЕОПАРТНЕР		
Проверил				Самойлов П.С.	12.16				
Н. контр.				Самойлов П.С.	12.16				

Тротуары слева	
Дорожные ограждения направляющие устройства слева	
Горизонтальная дорожная разметка слева	3-я от осевой
	2-я от осевой
	1-я от осевой
Элементы дороги в продольном профиле	

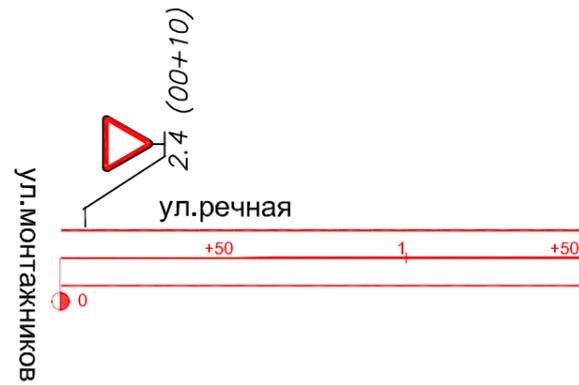

Горизонтальная дорожная разметка справа	Осевая линия
	1-я от осевой
	2-я от осевой
Дорожные ограждения и направляющие устройства справа	
Тротуары справа	

СОГЛАСОВАНО


Взам. инв. №

Подпись и дата

Инв. подл

						25-02.3.3-ТРК-01			
						Оренбургская область Сакмарский район Краснокоммунарский поссовет			
Изм.	Кол. уч.	Лист	Индок.	Подп.	Дата	п. Красный Коммунар	Стадия	Лист	Листов
ГИП				Брискер С.В.	12.16		П	61	75
Выполнил	Ургенишбаев Р.Н.				12.16	Схема обстановки дороги по ул. Речная	ООО "ЦКР" ГЕОПАРТНЕР"		
Проверил	Самойлов П.С.				12.16				
Н. контр.	Самойлов П.С.				12.16				

Тротуары слева	
Дорожные ограждения направляющие устройства слева	
Горизонтальная дорожная разметка слева	3-я от осевой
	2-я от осевой
	1-я от осевой
Элементы дороги в продольном профиле	

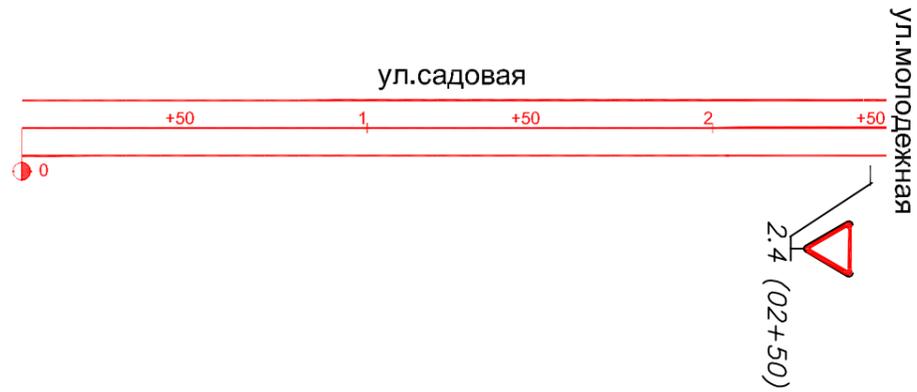


Горизонтальная дорожная разметка справа	Осевая линия
	1-я от осевой
	2-я от осевой
Дорожные ограждения и направляющие устройства справа	
Тротуары справа	

СОГЛАСОВАНО

Инв. подл. Подпись и дата
Взам. инв. N

						25-02.3.3-ТРК-01			
						Оренбургская область Сакмарский район Краснокоммунарский поссовет			
Изм.	Кол.уч.	Лист	№ док.	Подп.	Дата	п. Красный Коммунар	Стация	Лист	Листов
ГИП				Брискер С.В.	12.16		П	62	75
Выполнил				Ургенишбаев Р.Н.	12.16	Схема обстановки дороги по ул. Садовая	ООО "ЦКР" ГЕОПАРТНЕР		
Проверил				Самойлов П.С.	12.16				
Н.контр.				Самойлов П.С.	12.16				

Тротуары слева	
Дорожные ограждения направляющие устройства слева	
Горизонтальная дорожная разметка слева	3-я от осевой
	2-я от осевой
	1-я от осевой
Элементы дороги в продольном профиле	

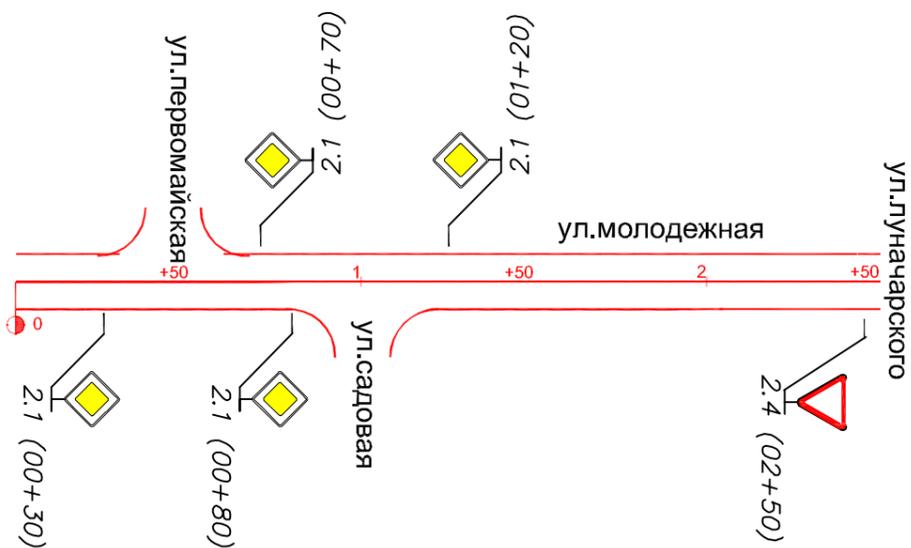


Горизонтальная дорожная разметка справа	Осевая линия
	1-я от осевой
	2-я от осевой
Дорожные ограждения и направляющие устройства справа	
Тротуары справа	

СОГЛАСОВАНО

Инв. подл. Подпись и дата. Инв. инв. N

						25-02.3.3-ТРК-01			
						Оренбургская область Сакмарский район Краснокоммунарский поссовет			
Изм.	Кол.уч.	Лист	№ док.	Подп.	Дата	п. Красный Коммунар	Стация	Лист	Листов
ГИП				Брискер С.В.	12.16		П	63	75
Выполнил	Ургенишбаев Р.Н.				12.16	Схема обстановки дороги по ул. Молодежная	ООО "ЦКР" ГЕОПАРТНЕР"		
Проверил	Самойлов П.С.				12.16				
Н. контр.	Самойлов П.С.				12.16				

Тротуары слева	
Дорожные ограждения направляющие устройства слева	
Горизонтальная дорожная разметка слева	3-я от осевой
	2-я от осевой
	1-я от осевой
Элементы дороги в продольном профиле	

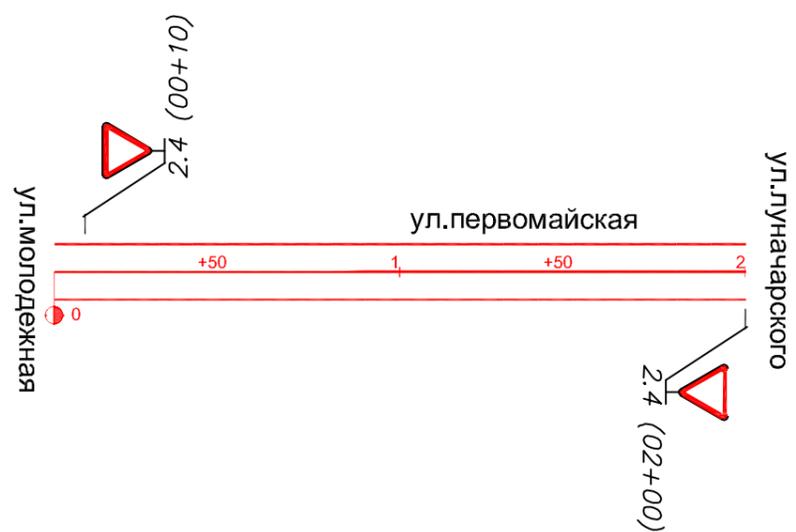


Горизонтальная дорожная разметка справа	Осевая линия
	1-я от осевой
	2-я от осевой
Дорожные ограждения и направляющие устройства справа	
Тротуары справа	

СОГЛАСОВАНО

Инв. подл. Подпись и дата. Инв. инв.Н. Взам. инв.Н.

						25-02.3.3-ТРК-01			
						Оренбургская область Сакмарский район Краснокоммунарский поссовет			
Изм.	Кол.уч.	Лист	№ док.	Подп.	Дата	п. Красный Коммунар	Стация	Лист	Листов
ГИП				Брискер С.В.	12.16		П	64	75
Выполнил			Ургенишбаев Р.Н.		12.16	Схема обстановки дороги по ул. Первомайская	ООО "ЦКР" ГЕОПАРТНЕР"		
Проверил			Самойлов П.С.		12.16				
Н. контр.			Самойлов П.С.		12.16				

Тротуары слева	
Дорожные ограждения направляющие устройства слева	
Горизонтальная дорожная разметка слева	3-я от осевой
	2-я от осевой
	1-я от осевой
Элементы дороги в продольном профиле	

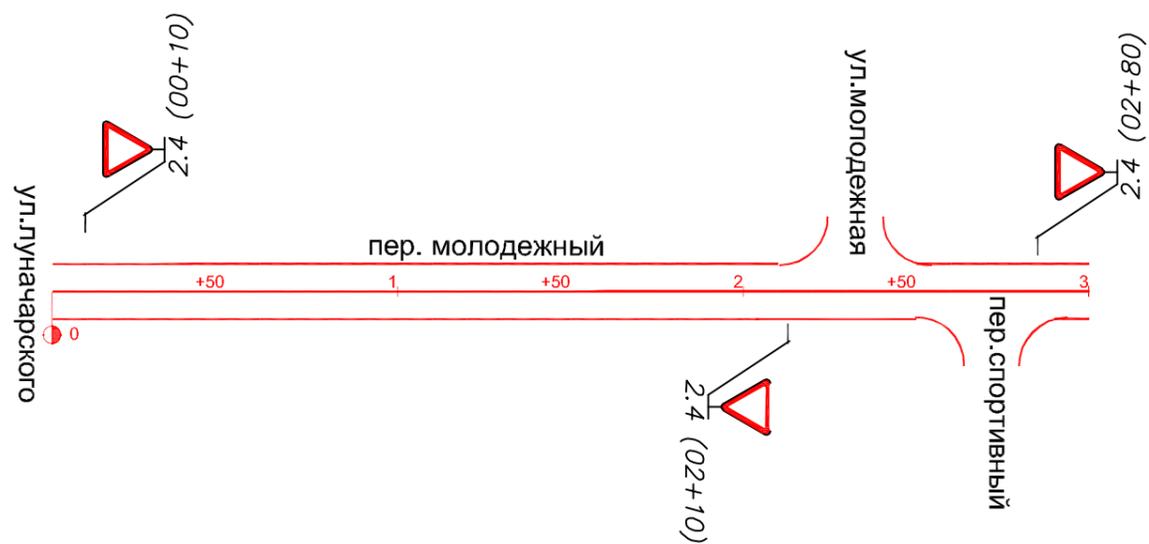

Горизонтальная дорожная разметка справа	Осевая линия
	1-я от осевой
	2-я от осевой
Дорожные ограждения и направляющие устройства справа	
Тротуары справа	

СОГЛАСОВАНО


Взам. инв. N

Подпись и дата

Инв. подл

						25-02.3.3-ТРК-01			
						Оренбургская область Сакмарский район Краснокоммунарский поссовет			
Изм.	Кол. уч.	Лист	№ док.	Подп.	Дата	п. Красный Коммунар	Стация	Лист	Листов
ГИП				Брискер С.В.	12.16		П	65	75
Выполнил	Ургенишбаев Р.Н.				12.16	Схема обстановки дороги по пер. Молодежный	ООО "ЦКР" ГЕОПАРТНЕР"		
Проверил	Самойлов П.С.				12.16				
Н. контр.	Самойлов П.С.				12.16				

Тротуары слева	
Дорожные ограждения направляющие устройства слева	
Горизонтальная дорожная разметка слева	3-я от осевой
	2-я от осевой
	1-я от осевой
Элементы дороги в продольном профиле	

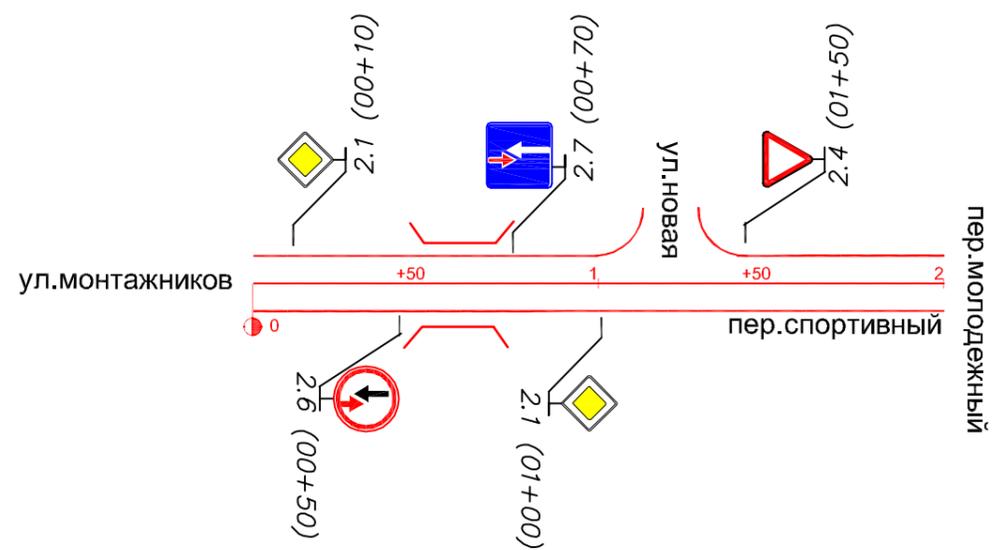

Горизонтальная дорожная разметка справа	Осевая линия
	1-я от осевой
	2-я от осевой
Дорожные ограждения и направляющие устройства справа	
Тротуары справа	

СОГЛАСОВАНО


Взам. инв. N

Подпись и дата

Инв. подл

						25-02.3.3-ТРК-01			
						Оренбургская область Сакмарский район Краснокоммунарский поссовет			
Изм.	Кол.уч.	Лист	№ док.	Подп.	Дата	п. Красный Коммунар	Стация	Лист	Листов
ГИП				Брискер С.В.	12.16		П	66	75
Выполнил				Ургенишбаев Р.Н.	12.16	Схема обстановки дороги по пер. Спортивный	ООО "ЦКР"ГЕОПАРТНЕР"		
Проверил				Самойлов П.С.	12.16				
Н.контр.				Самойлов П.С.	12.16				

Тротуары слева		
Дорожные ограждения направляющие устройства слева		
Горизонтальная дорожная разметка слева	3-я от осевой	
	2-я от осевой	
	1-я от осевой	
Элементы дороги в продольном профиле		

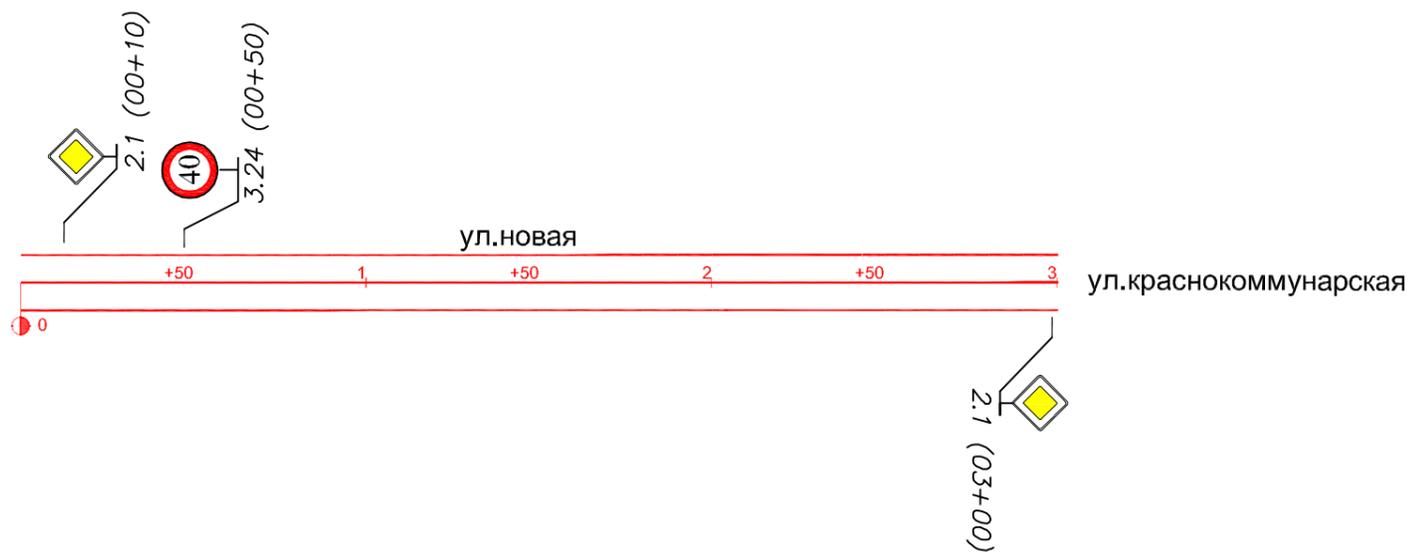

Горизонтальная дорожная разметка справа	Осевая линия	
	1-я от осевой	
	2-я от осевой	
Дорожные ограждения и направляющие устройства справа		
Тротуары справа		


СОГЛАСОВАНО

Инв. подл. Подпись и дата

Взам. инв. N

						25-02.3.3-ТРК-01			
						Оренбургская область Сакмарский район Краснокоммунарский поссовет			
Изм.	Кол.уч.	Лист	№ док.	Подп.	Дата	п. Красный Коммунар	Стация	Лист	Листов
ГИП				Брискер С.В.	12.16		П	67	75
Выполнил				Ургенишбаев Р.Н.	12.16	Схема обстановки дороги по ул. Новая			
Проверил				Самойлов П.С.	12.16				
Н. контр.				Самойлов П.С.	12.16				
						ООО "ЦКР" ГЕОПАРТНЕР			

Тротуары слева	
Дорожные ограждения направляющие устройства слева	
Горизонтальная дорожная разметка слева	3-я от осевой
	2-я от осевой
	1-я от осевой
Элементы дороги в продольном профиле	

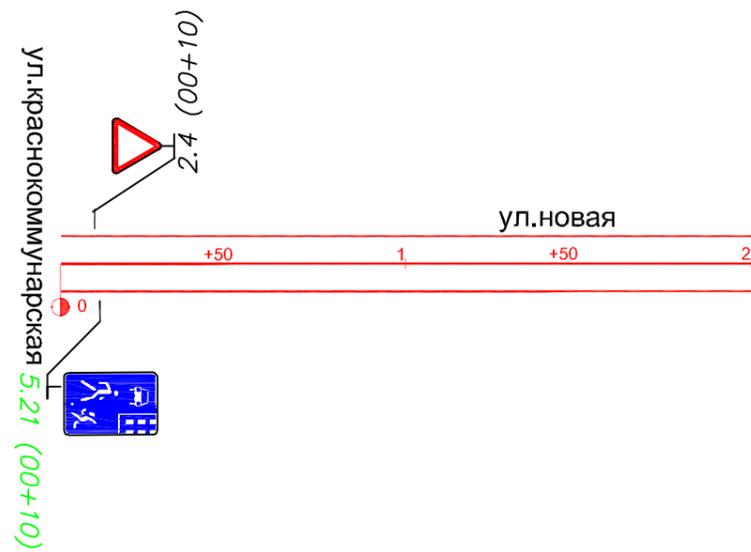


Горизонтальная дорожная разметка справа	Осевая линия
	1-я от осевой
	2-я от осевой
Дорожные ограждения и направляющие устройства справа	
Тротуары справа	

СОГЛАСОВАНО

Инв. подл. Подпись и дата. Взам. инв. №.

						25-02.3.3-ТРК-01			
						Оренбургская область Сакмарский район Краснокоммунарский поссовет			
Изм.	Кол.уч.	Лист	№ док.	Подп.	Дата	п. Красный Коммунар	Стадия	Лист	Листов
ГИП				Брискер С.В.	12.16		П	68	75
Выполнил				Ургенишбаев Р.Н.	12.16	Схема обстановки дороги по ул. Новая	ООО "ЦКР" ГЕОПАРТНЕР"		
Проверил				Самойлов П.С.	12.16				
Н. контр.				Самойлов П.С.	12.16				

Тротуары слева	
Дорожные ограждения направляющие устройства слева	
Горизонтальная дорожная разметка слева	3-я от осевой
	2-я от осевой
	1-я от осевой
Элементы дороги в продольном профиле	

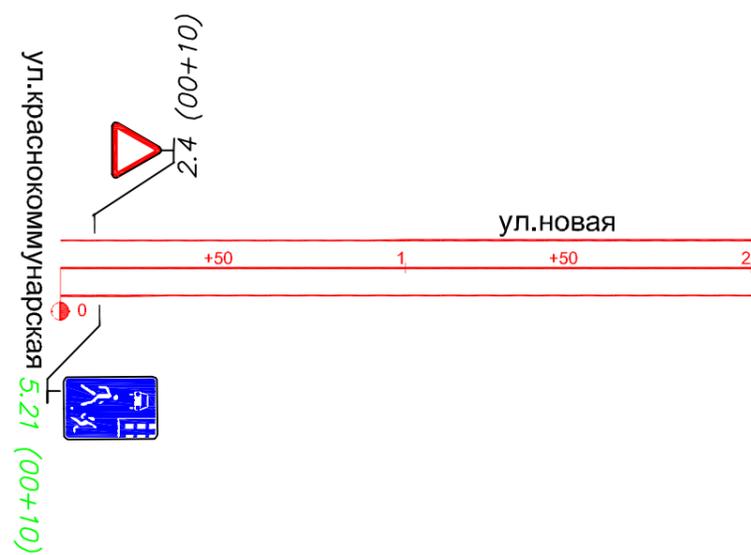

Горизонтальная дорожная разметка справа	Осевая линия	
	1-я от осевой	
	2-я от осевой	
Дорожные ограждения и направляющие устройства справа		
Тротуары справа		

СОГЛАСОВАНО


Взам. инв. №

Подпись и дата

Инв. подл

						25-02.3.3-ТРК-01			
						Оренбургская область Сакмарский район Краснокоммунарский поссовет			
Изм.	Кол.уч.	Лист	№ док.	Подп.	Дата	п. Красный Коммунар	Стация	Лист	Листов
ГИП				Брискер С.В.	12.16		П	69	75
Выполнил	Ургенишбаев Р.Н.				12.16	Схема обстановки дороги по ул. Новая	ООО "ЦКР" ГЕОПАРТНЕР		
Проверил	Самойлов П.С.				12.16				
Н. контр.	Самойлов П.С.				12.16				

Тротуары слева	
Дорожные ограждения направляющие устройства слева	
Горизонтальная дорожная разметка слева	3-я от осевой
	2-я от осевой
	1-я от осевой
Элементы дороги в продольном профиле	

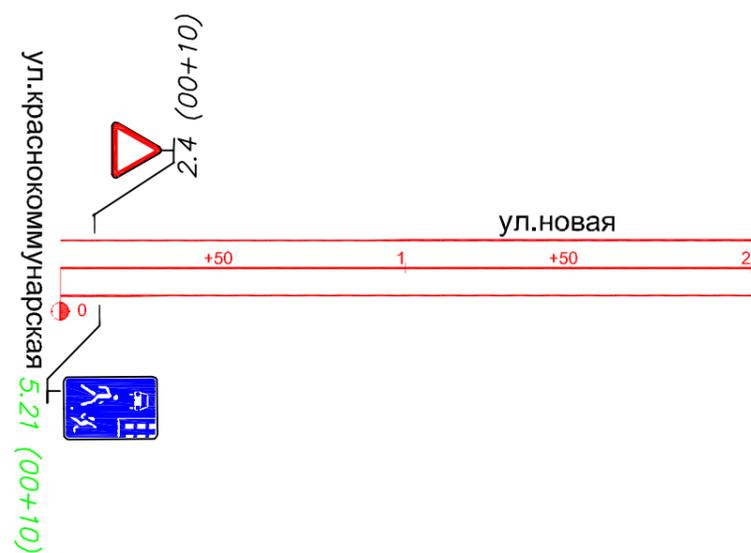

Горизонтальная дорожная разметка справа	Осевая линия	
	1-я от осевой	
	2-я от осевой	
Дорожные ограждения и направляющие устройства справа		
Тротуары справа		

СОГЛАСОВАНО


Взам. инв. N

Подпись и дата

Инв. подл

						25-02.3.3-ТРК-01			
						Оренбургская область Сакмарский район Краснокоммунарский поссовет			
Изм.	Кол.уч.	Лист	Издок	Подп.	Дата	п. Красный Коммунар	Страница	Лист	Листов
ГИП				Брискер С.В.	12.16		П	70	75
Выполнил	Ургенишбаев Р.Н.				12.16	Схема обстановки дороги по ул. Новая	ООО "ЦКР" ГЕОПАРТНЕР		
Проверил	Самойлов П.С.				12.16				
Н. контр.	Самойлов П.С.				12.16				

Тротуары слева	
Дорожные ограждения направляющие устройства слева	
Горизонтальная дорожная разметка слева	3-я от осевой
	2-я от осевой
	1-я от осевой
Элементы дороги в продольном профиле	

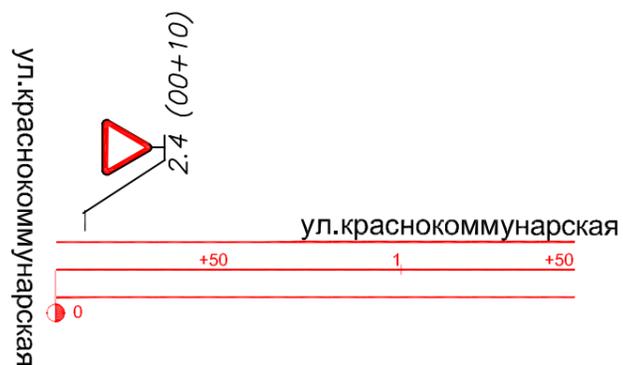


СОГЛАСОВАНО

Горизонтальная дорожная разметка справа	Осевая линия
	1-я от осевой
	2-я от осевой
Дорожные ограждения и направляющие устройства справа	
Тротуары справа	

Инв. подл. Подпись и дата. Инв. подл. Взам. инв. N

						25-02.3.3-ТРК-01			
						Оренбургская область Сакмарский район Краснокоммунарский поссовет			
Изм.	Кол.уч.	Лист	№ док.	Подп.	Дата	п. Красный Коммунар	Стация	Лист	Листов
ГИП				Брискер С.В.	12.16		П	71	75
Выполнил	Ургенишбаев Р.Н.				12.16	Схема обстановки дороги по ул. Краснокоммунарская	ООО "ЦКР" ГЕОПАРТНЕР		
Проверил	Самойлов П.С.				12.16				
Н. контр.	Самойлов П.С.				12.16				

Тротуары слева	
Дорожные ограждения направляющие устройства слева	
Горизонтальная дорожная разметка слева	3-я от осевой
	2-я от осевой
	1-я от осевой
Элементы дороги в продольном профиле	

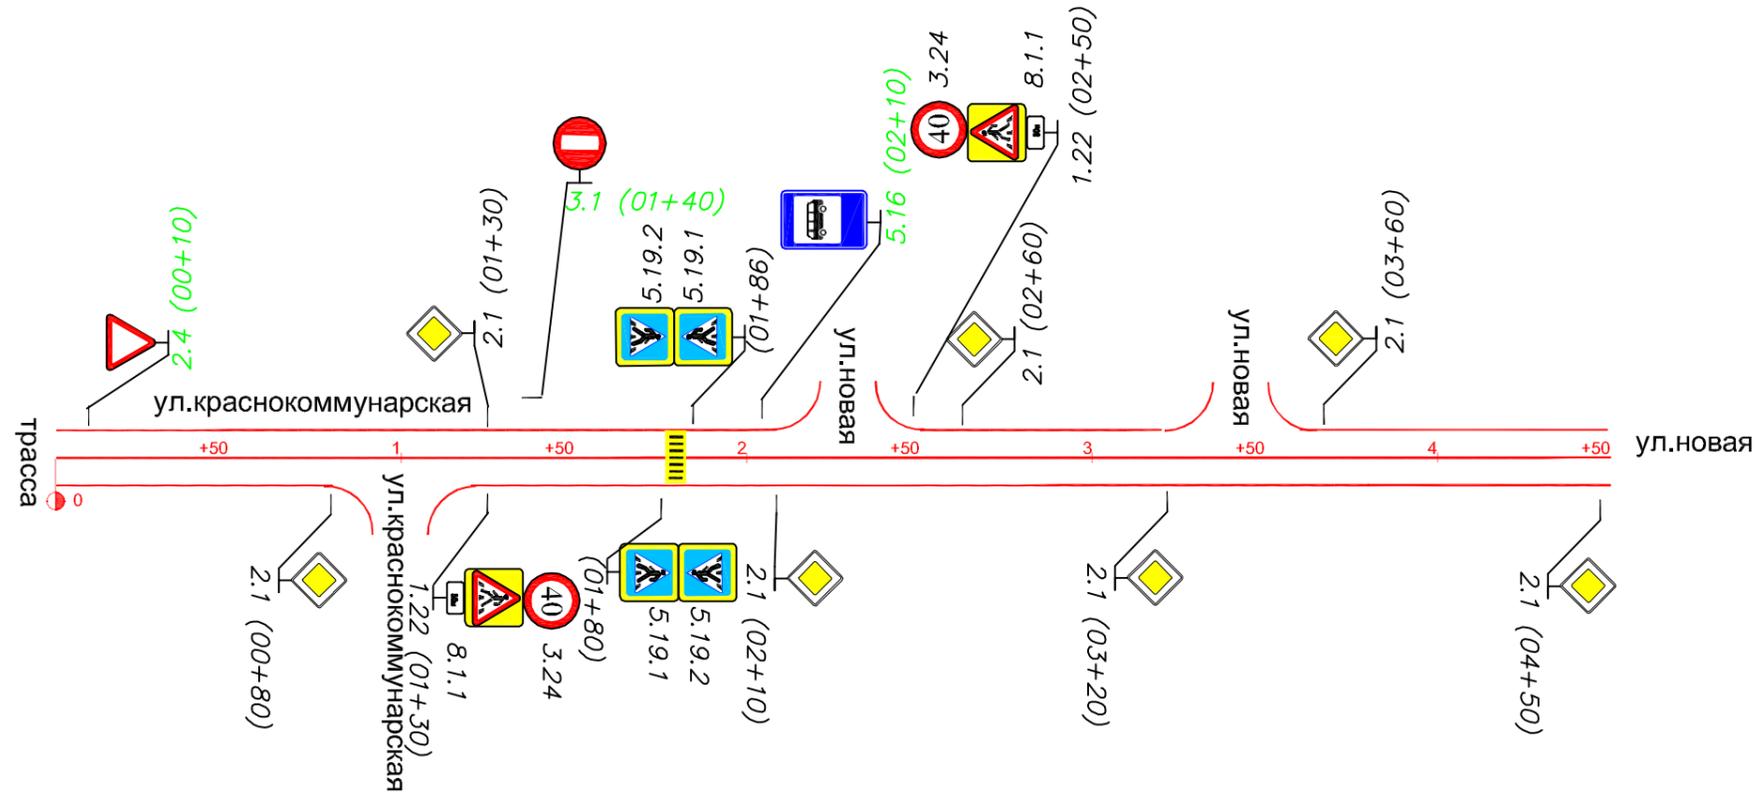

Горизонтальная дорожная разметка справа	Осевая линия
	1-я от осевой
	2-я от осевой
Дорожные ограждения и направляющие устройства справа	
Тротуары справа	

СОГЛАСОВАНО


Взам. инв. N

Подпись и дата

Инв. подл

						25-02.3.3-ТРК-01			
						Оренбургская область Сакмарский район Краснокоммунарский поссовет			
Изм.	Кол.уч.	Лист	№ док	Подп.	Дата	п. Красный Коммунар	Стадия	Лист	Листов
ГИП				Брискер С.В.	12.16		П	72	75
Выполнил				Ургенишбаев Р.Н.	12.16	Схема обстановки дороги по ул. Краснокоммунарская	ООО "ЦКР" ГЕОПАРТНЕР"		
Проверил				Самойлов П.С.	12.16				
Н. контр.				Самойлов П.С.	12.16				

Тротуары слева	
Дорожные ограждения направляющие устройства слева	
Горизонтальная дорожная разметка слева	3-я от осевой
	2-я от осевой
	1-я от осевой
Элементы дороги в продольном профиле	

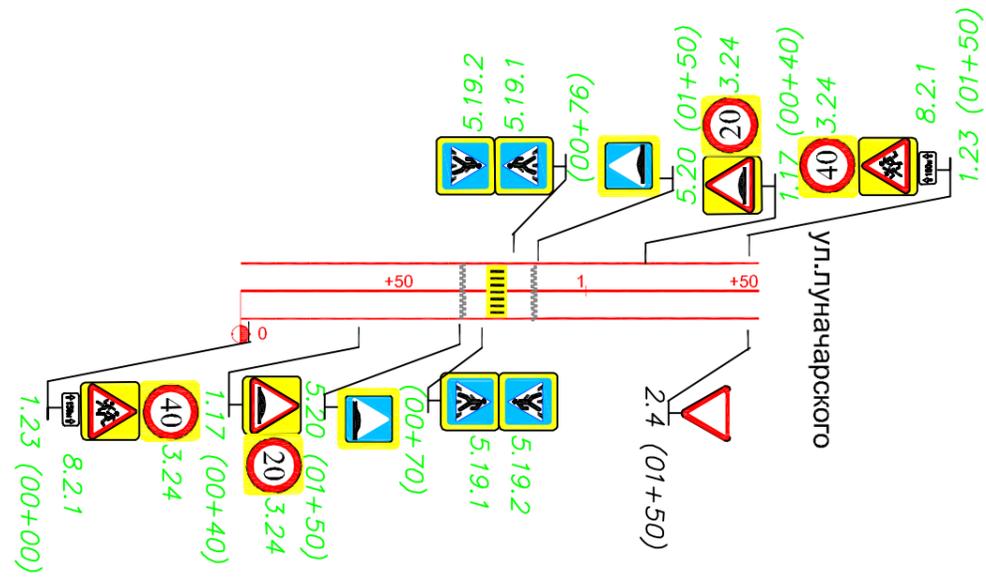


Горизонтальная дорожная разметка справа	Осевая линия	
	1-я от осевой	
	2-я от осевой	
Дорожные ограждения и направляющие устройства справа		
Тротуары справа		

СОГЛАСОВАНО

Инв. подл. Подпись и дата. Взам. инв. №

						25-02.3.3-ТРК-01			
						Оренбургская область Сакмарский район Краснокоммунарский поссовет			
Изм.	Кол.уч.	Лист	№ док.	Подп.	Дата	п. Красный Коммунар	Стадия	Лист	Листов
ГИП		Брискер С.В.			12.16		П	73	75
Выполнил		Ургенишбаев Р.Н.			12.16	Схема обстановки дороги по ул. Краснокоммунарская	ООО "ЦКР" ГЕОПАРТНЕР		
Проверил		Самойлов П.С.			12.16				
Н. контр.		Самойлов П.С.			12.16				

Тротуары слева	
Дорожные ограждения направляющие устройства слева	
Горизонтальная дорожная разметка слева	3-я от осевой
	2-я от осевой
	1-я от осевой
Элементы дороги в продольном профиле	

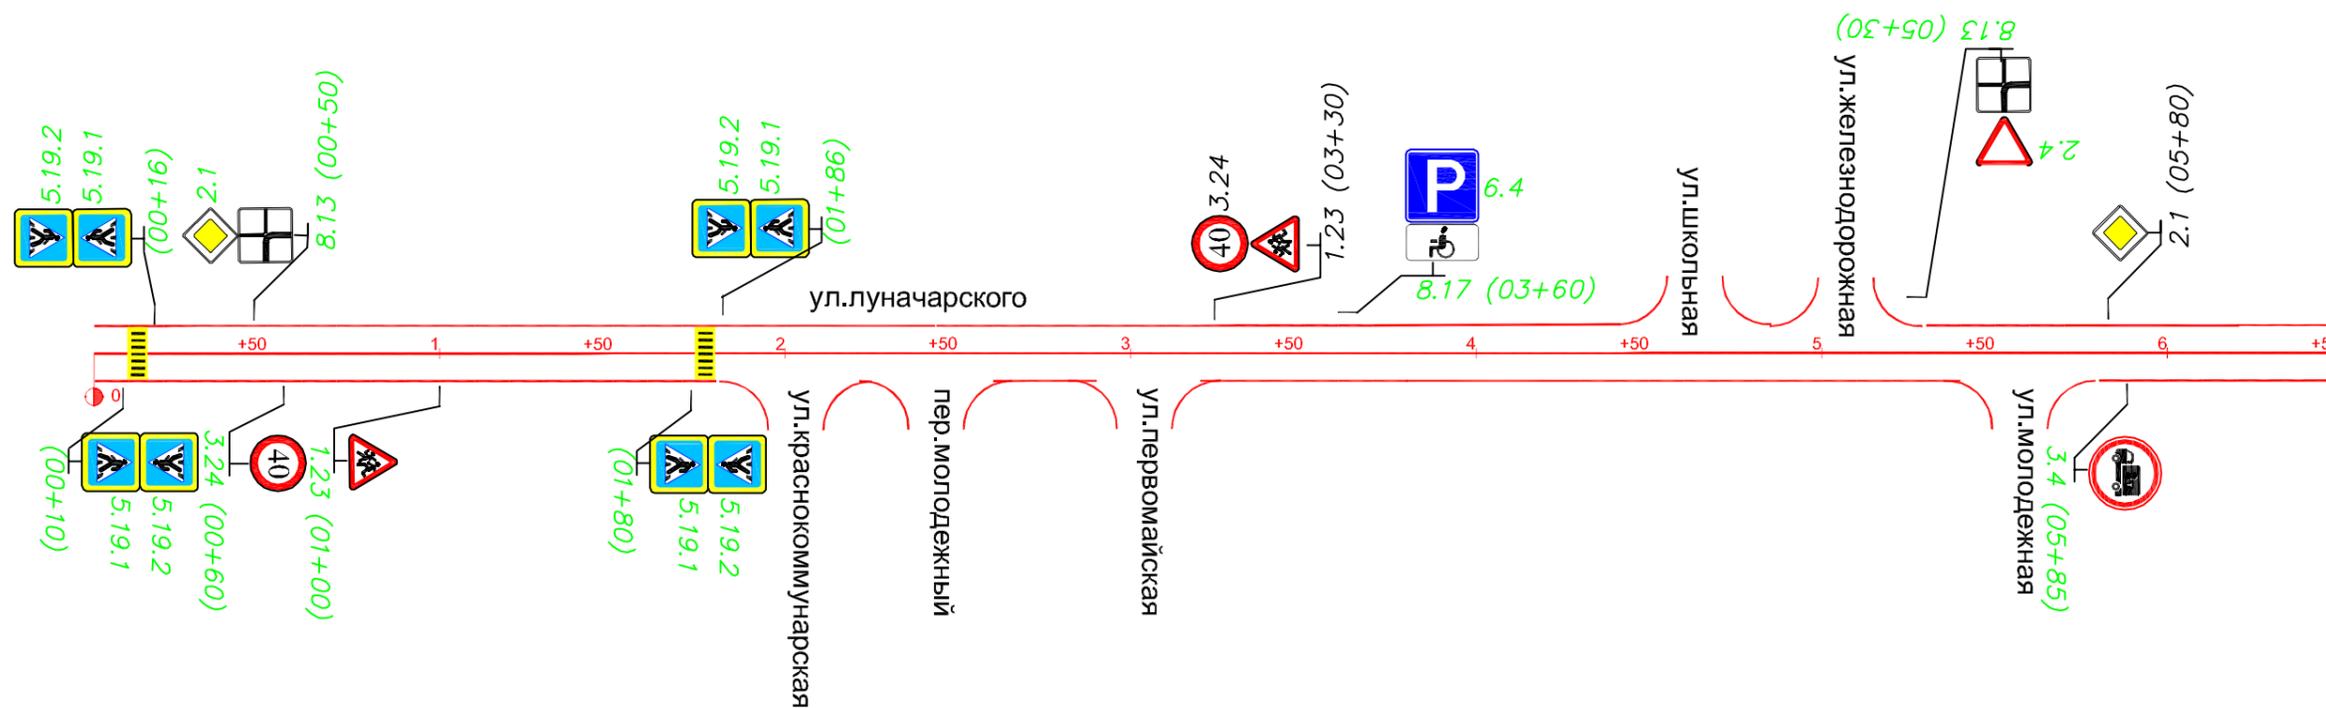


Горизонтальная дорожная разметка справа	Осевая линия
	1-я от осевой
	2-я от осевой
Дорожные ограждения и направляющие устройства справа	
Тротуары справа	

СОГЛАСОВАНО

Инв. подл. Подпись и дата. Инв. инв. N

						25-02.3.3-ТРК-01			
						Оренбургская область Сакмарский район Краснокоммунарский поссовет			
Изм.	Кол.уч.	Лист	№ док.	Подп.	Дата	п. Красный Коммунар	Стадия	Лист	Листов
ГИП				Брискер С.В.	12.16		П	74	75
Выполнил	Ургенишбаев Р.Н.				12.16	Схема обстановки дороги по ул. Краснокоммунарская	ООО "ЦКР" ГЕОПАРТНЕР"		
Проверил	Самойлов П.С.				12.16				
Н. контр.	Самойлов П.С.				12.16				

Тротуары слева	
Дорожные ограждения направляющие устройства слева	
Горизонтальная дорожная разметка слева	3-я от осевой
	2-я от осевой
	1-я от осевой
Элементы дороги в продольном профиле	

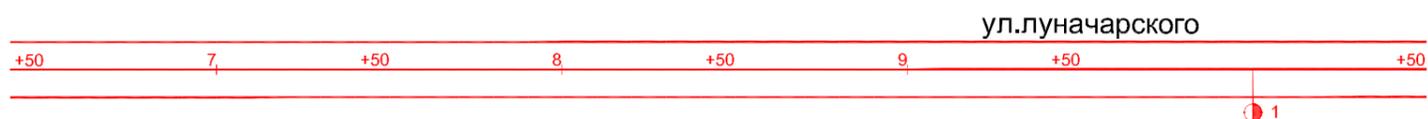

СОГЛАСОВАНО

Горизонтальная дорожная разметка справа	Осевая линия
	1-я от осевой
	2-я от осевой
Дорожные ограждения и направляющие устройства справа	
Тротуары справа	

Взам. инв. N

Подпись и дата


Инв. подл

						25-02.3.3-ТРК-01			
						Оренбургская область Сакмарский район Краснокоммунарский поссовет			
Изм.	Кол.уч.	Лист	№ док.	Подп.	Дата	п. Красный Коммунар	Стация	Лист	Листов
ГИП				Брискер С.В.	12.16		П	75	75
Выполнил				Ургенишбаев Р.Н.	12.16	Схема обстановки дороги по ул. Краснокоммунарская	ООО "ЦКР" ГЕОПАРТНЕР"		
Проверил				Самойлов П.С.	12.16				
Н. контр.				Самойлов П.С.	12.16				

ПРИЛОЖЕНИЯ
A

					25-02.3.3-ТРК-01	Лист
Изм.	Лист	№ докум.	Подпись	Да-		8


стойки опор дорожных знаков

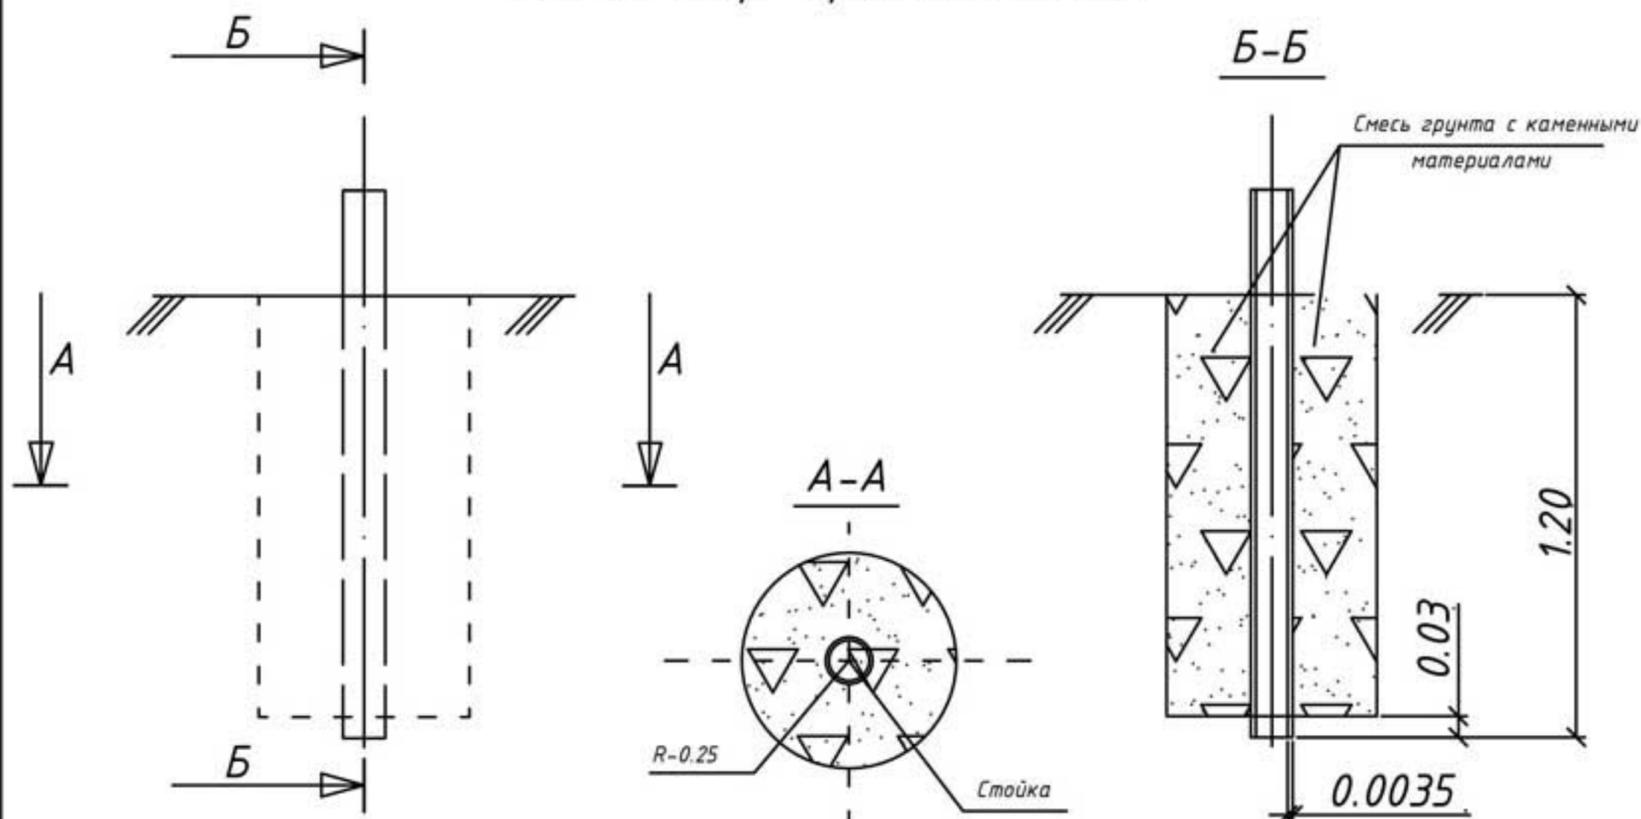

Ведомость объемов работ по устройству фундамента

№п/п	Наименование работ	Ед. изм.	Кол-во
1	Рытье котлована	м³	0.23
2	Смесь грунта с каменными материалами, в т.ч.:	м³	0.225
	- грунт	м³	0.113
	- кам. материал (щебень)	м³	0.112

Окраска стоек дорожных знаков

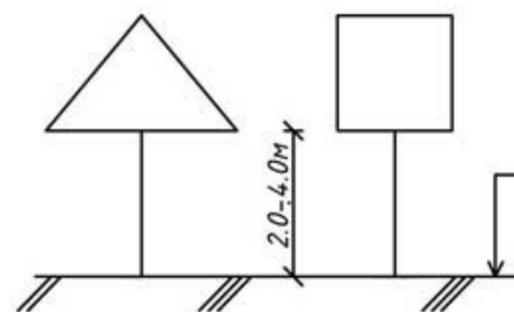


Опоры окрашиваются в серый цвет на всю высоту.

отметка уровня
поверхности земли

Верхний обрез фундамента опоры знака должен быть заподлицо с поверхностью земли.



Последовательность расположения нескольких знаков на одной опоре

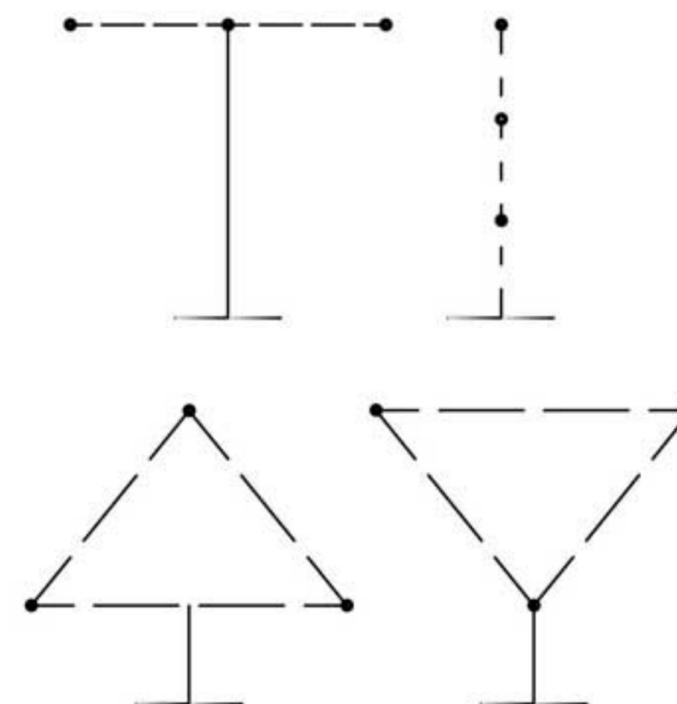


При размещении на одной опоре знаков одной группы очередность их расположения определяется номером знака в группе.

Очередность размещения знаков различных групп на одной опоре должна быть следующей:


- знаки приоритета
- предупреждающие знаки
- предписывающие знаки
- знаки особых предписаний
- запрещающие знаки
- информационные знаки
- знаки сервиса

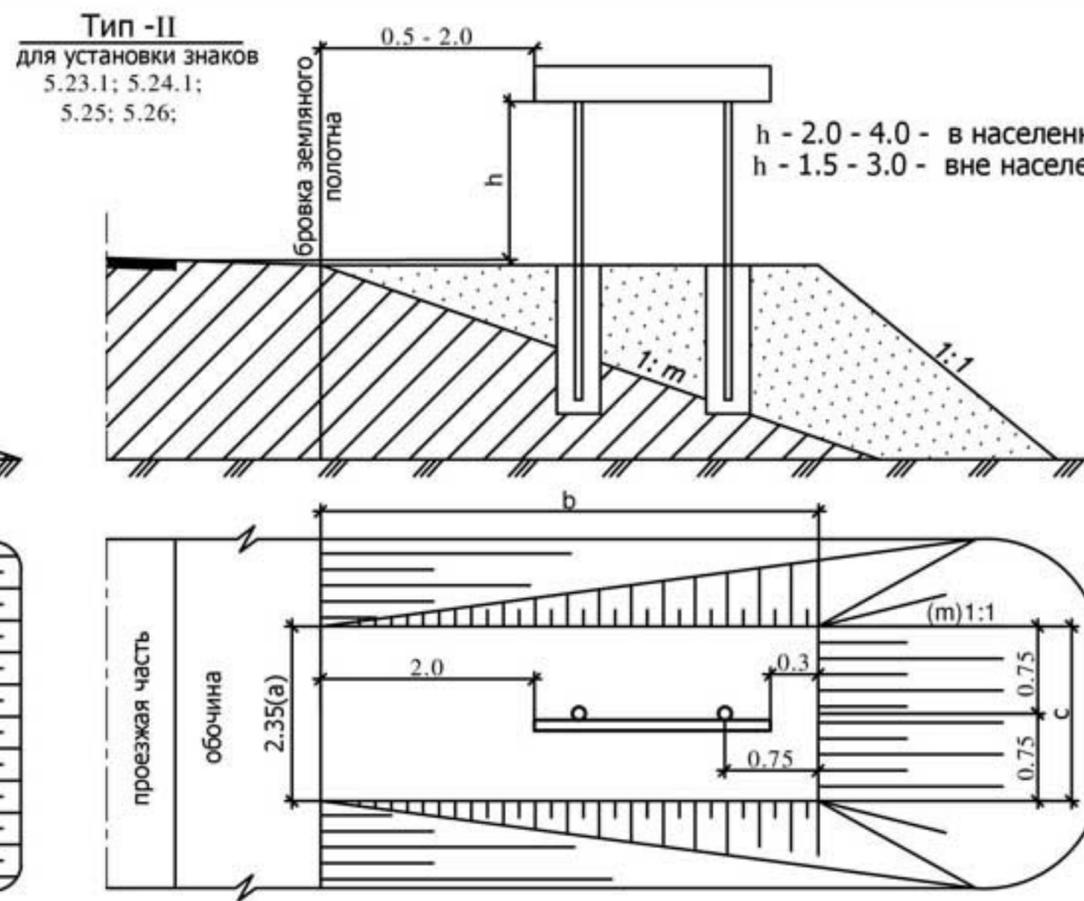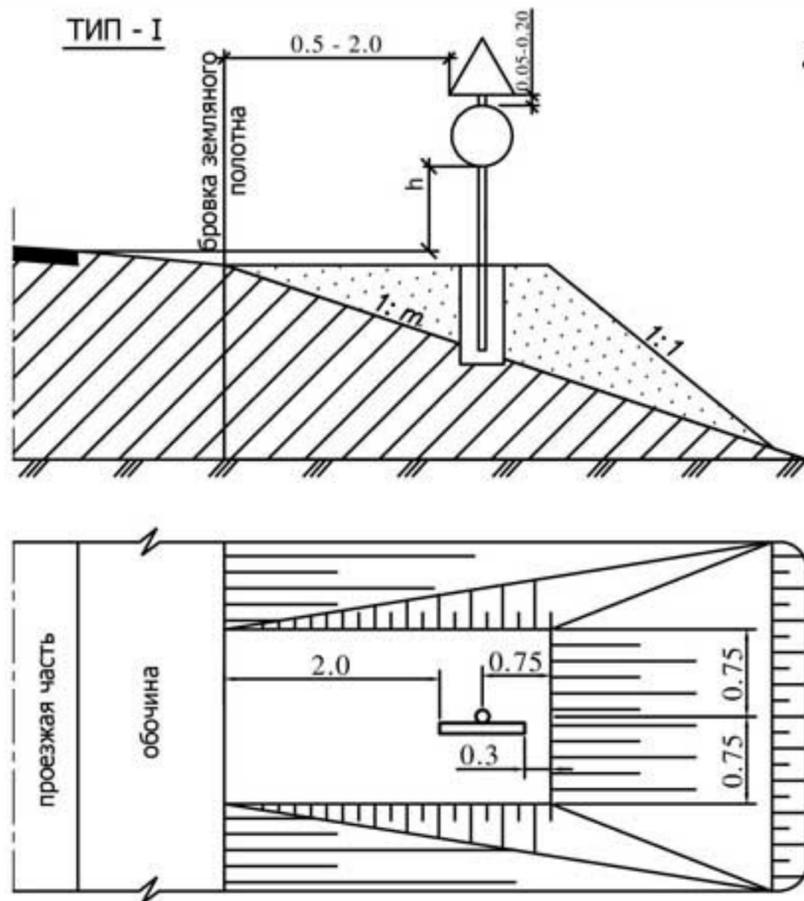

Конструкция фундамента под металлические стойки опор дорожных знаков

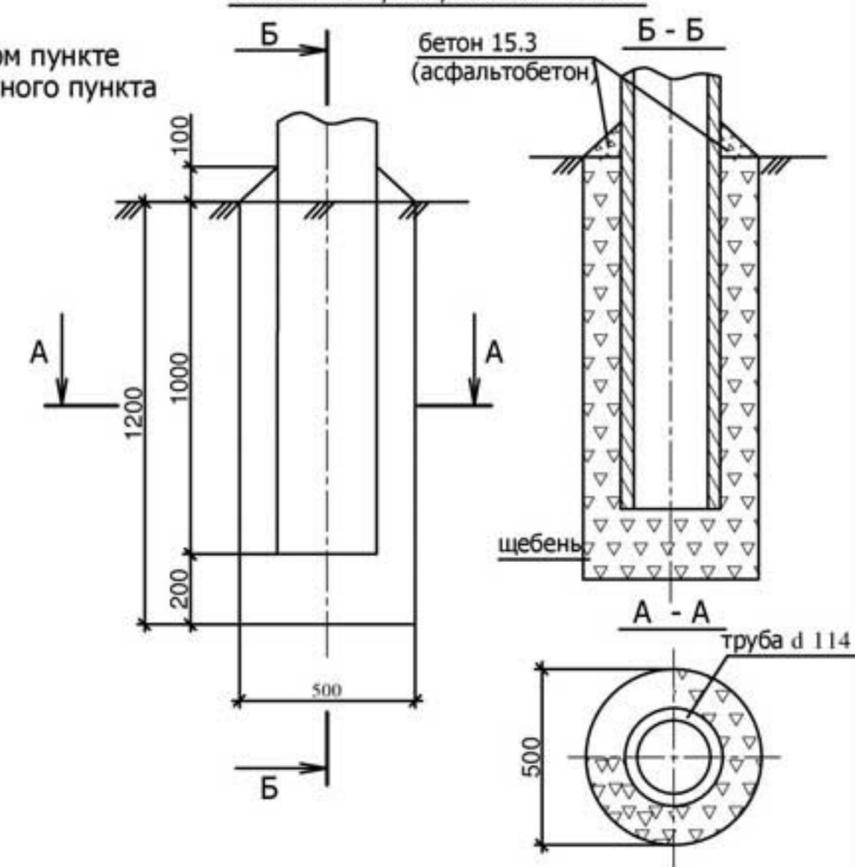

Окраска стоек дорожных знаков

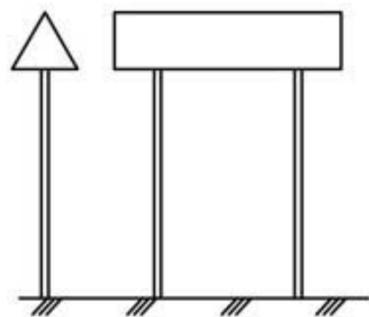

Верхний обрез фундамента опоры знака должен быть заподлицо с поверхностью насыпной бермы или земли.
Стойки окрашиваются вне населенного пункта в черный цвет на 500 мм от поверхности земли, остальную часть опоры окрашивают в белый цвет.
В населенном пункте опоры окрашивают в серый цвет на всю высоту.

Для определения объемов насыпных берм по типу II используется формула:

$$V = mbH^2 + ((a+c)/2) * bH$$

а, b, c - размеры верхней площадки бермы;
m - крутизна откосов;
H - высота бермы;
V - объем бермы.
Площадь планировки:

$$S = 1.414H(c + 2\sqrt{0.18 + b^2}) + ((a+c)/2) * b$$

Ведомость объемов работ по устройству берм по типу I

Тип знака	Ед.изм.	Объем земляных работ			
		1:4	1:3	1:1.5	
I	м ³ /м ²	Высота насыпи 0.5м	2.19/9.11	2.46/9.45	2.86/9.9
		Высота насыпи >1.0м	3.75/12.28	4.67/13.66	6.78/15.8
		Высота насыпи >1.5м	3.75/12.28	5.63/17.22	11.5/22.0
		Высота насыпи 2.0м	3.75/12.28	5.63/17.22	16.8/28.4
		Высота насыпи 2.5м	3.75/12.28	5.63/17.22	22.4/35.3
		Высота насыпи 3.0м	3.75/12.28	5.63/17.22	28.0/42.5

Примечания:

- Дорожные знаки приняты по ГОСТ Р 52290-2004.
- Установку знаков производить согласно ГОСТ Р 52289-2004 "Технические средства организации дорожного движения. Правила применения дорожных знаков, разметки, светофоров, дорожных ограждений и направляющих устройств".

Ведомость объемов работ по устройству фундамента


Nпп	Наименование работ	Ед.изм.	Кол-во
2	Щебеночное (шлаковое) заполнение пазух	м ³	0.23
3	Бетонная стяжка из бетона В15,3; Г-300 (асф. бетон)	м ³	0.003

- Расстояние от бровки земляного полотна до края информационных знаков 6.9.1; 6.9.2; 6.10.1-6.12; 6.17 должно быть 0.5-5.0м.

Технические средства организации дорожного движения. Искусственные неровности. (РФ ГОСТ Р 52605-2006)

Поперечные профили искусственных неровностей

Волнообразный профиль

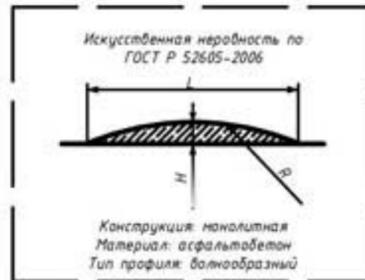

Трапецевидный профиль



Параметры ИН следует принимать исходя из максимально допустимой скорости движения на участке дороги, указываемой на знаке, в соответствии с [таблицей 1](#).

Максимально допустимая скорость движения, указываемая на знаке, км/ч	Волнообразный профиль			Трапецевидный профиль		Максимальная высота гребня, Н
	Длина L	Максимальная высота гребня, Н	Радиус криволинейной поверхности R	Длина		
				горизонтальной площадки L	наклонного участка L	
20	от 3,0 до 3,5 включительно	0,07	от 11 до 15 включительно	от 2,0 до 2,5 включительно	от 1,0 до 1,5 включительно	0,07
30	от 4,0 до 4,5 включительно	0,07	от 20 до 25 включительно	от 3,0 до 5,0 включительно	от 1,0 до 1,40 включительно	0,07
40	от 6,25 до 6,75 включительно	0,07	от 48 до 58 включительно	от 3,0 до 5,0 включительно	от 1,75 до 2,25 включительно	0,07

На дорогах, по которым осуществляется регулярное движение безрельсовых маршрутных транспортных средств, параметры ИН следует принимать в соответствии с [таблицей 2](#).

Максимально допустимая скорость движения, указываемая на знаке, км/ч	Волнообразный профиль			Трапецевидный профиль		Максимальная высота гребня, Н
	Длина L	Максимальная высота гребня, Н	Радиус криволинейной поверхности R	Длина		
				горизонтальной площадки L	наклонного участка L	
20	от 1,0 до 5,5 включительно	0,07	от 31 до 38 включительно	от 2,0 до 2,5 включительно	от 1,5 до 2,0 включительно	0,07
30	от 8,0 до 8,5 включительно	0,07	от 80 до 90 включительно	от 3,0 до 5,0 включительно	от 2,0 до 2,5 включительно	0,07
40	от 12,0 до 12,5 включительно	0,07	от 180 до 195 включительно	от 3,0 до 5,0 включительно	от 4,0 до 4,5 включительно	0,07

Оборудование техническими средствами организации дорожного движения участков дорог с искусственными неровностями

1 Участки дорог, на которых устроены ИН, следует оборудовать дорожными знаками и дорожной разметкой в соответствии с ГОСТ Р 52289, ГОСТ Р 52290 и ГОСТ Р 51256.


2 Перед ИН на ближней границе ее или разметки устанавливают дорожные знаки 1.17 "Искусственная неровность" и 5.20 "Искусственная неровность".

3 Предупреждение водителей о нескольких последовательно расположенных искусственных неровностях обеспечивается применением таблички 8.2.1 "Зона действия", установленной совместно с предупреждающим дорожным знаком 1.17 "Искусственная неровность".

4 Если на участке дороги выбраны размеры ИН для максимально допустимой скорости движения, отличающейся от скорости движения на предшествующем участке дороги на 20 км/ч и более, применяют ступенчатое ограничение скорости с последовательной установкой знаков 3.24 "Ограничение максимальной скорости" в соответствии с требованиями ГОСТ Р 52289.

5 В случае применения различных конструкций ИН линии разметки на дорожное покрытие и на бордюрный камень наносят в соответствии с [рисунком 1](#).

При необходимости устройства возвышающегося наземного пешеходного перехода, совмещенного с ИН, нанесение линии разметки наносят в соответствии с [рисунком 2](#).

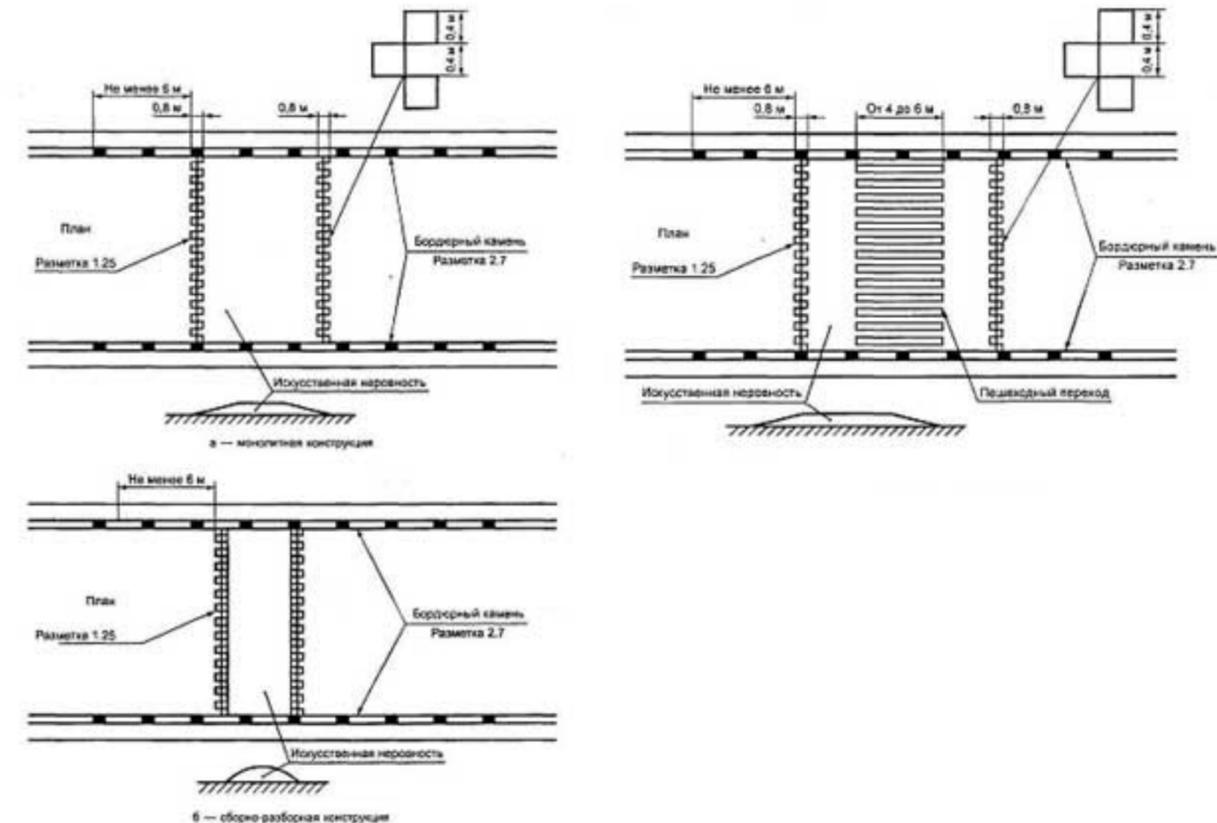


Требования к размещению дорожных знаков по ГОСТ Р 52289-2004


Рисунки к правилам применения технических средств организации движения

Типовое размещение знаков в поперечном профиле дороги:


А - вне населенных пунктов

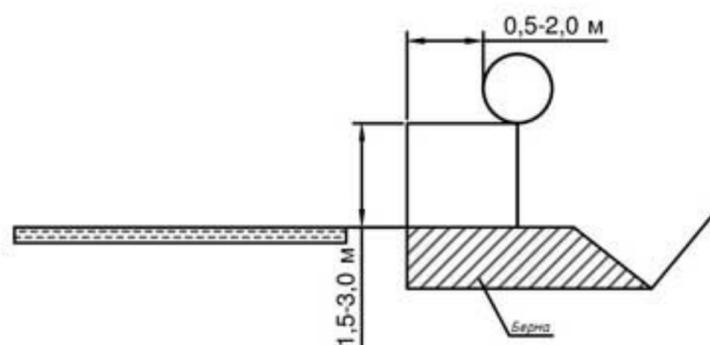

Б - в населенных пунктах

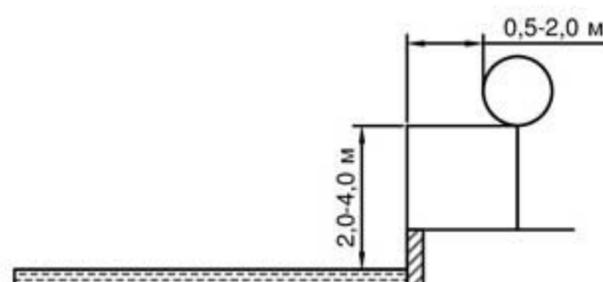

В - на обочине в стесненных условиях

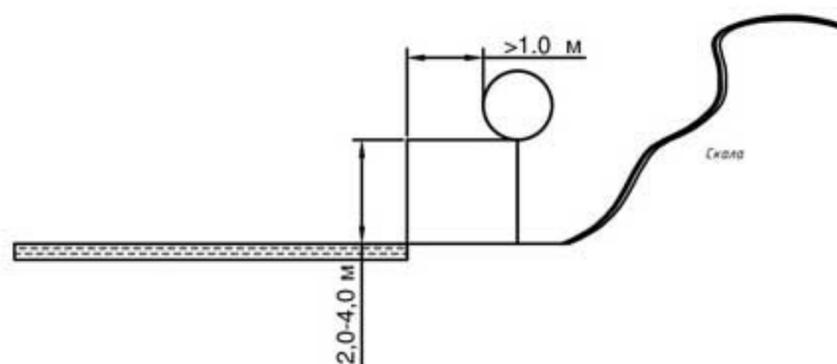

Выписка

из ГОСТ Р 52289-2004 "Технические средства организации дорожного движения. Правила применения дорожных знаков, разметки, светофоров, дорожных ограждений и направляющих устройств"

5.17 Расстояние от края проезжей части (при наличии обочины - от бровки земляного полотна) до ближайшего к ней края знака, установленного сбоку от проезжей части, должно быть 0,5-2,0 м (рисунки В.1а, б), до края знаков особых предписаний 5.23.1, 5.24.1, 5.25, 5.26 и информационных знаков 6.9.1, 6.9.2, 6.10.1-6.12, 6.17 - 0,5-5,0 м.

5.18 Расстояние от нижнего края знака (без учета знаков 1.4.1-1.4.6 и табличек) до поверхности дорожного покрытия (высота установки), кроме случаев, специально оговоренных настоящим стандартом, должно быть:

- от 1,5 до 3,0 м - при установке сбоку от проезжей части вне населенных пунктов (рисунок В.1а), от 2,0 до 4,0 м - в населенных пунктах (рисунок В.1б);
- от 0,6 до 1,5 м - при установке на приподнятых направляющих островках, приподнятых островках безопасности и на проезжей части (на переносных опорах);
- от 5,0 до 6,0 м - при размещении над проезжей частью. Знаки, размещенные на пролетных строениях искусственных сооружений, расположенных на высоте менее 5,0 м от поверхности дорожного покрытия, не должны выступать за их нижний край.

Высоту установки знаков, расположенных сбоку от проезжей части, определяют от поверхности дорожного покрытия на краю проезжей части.

Очередность размещения знаков разных групп на одной опоре (сверху вниз, слева направо), кроме случаев, оговоренных настоящим стандартом, должна быть следующей:

- знаки приоритета;
- предупреждающие знаки;
- предписывающие знаки;
- знаки особых предписаний;
- запрещающие знаки;
- информационные знаки;
- знаки сервиса.

На протяжении одной дороги высота установки знаков должна быть по возможности одинаковой.

5.110 Установка знаков на обочинах допустима в стесненных условиях (у обрывов, выступов скал, парапетов и т.п.). Расстояние между кромкой проезжей части и ближайшим к ней краем знака должно быть не менее 1 м, а высота установки - от 2 до 3 м (рисунок В.10).

5.111 Знаки, устанавливаемые на разделительной полосе, приподнятых островках безопасности и направляющих островках или обочине в случае отсутствия дорожных ограждений, размещают на ударобезопасных опорах #M12291 901707600#S#M12291 901707601#S. Верхний обрез фундамента опоры знака выполняют заподлицо с поверхностью разделительной полосы, приподнятого островка безопасности и направляющего островка, обочины или присыпной бермы.

Выписка

из Типовых конструкций серии 3.503.9-80 "Опоры дорожных знаков на автомобильных дорогах. Выпуск 1"

Опоры дорожных знаков, устанавливаемых у бровки земляного полотна автомобильных дорог, изготовленные из металлических труб могут устанавливаться без фундаментов в ямах, которые заполняют смесью грунта и каменных материалов, тщательно уплотняемой слоями по 0,1 м.

Выписка

из "Указания по применению дорожных знаков" МВД СССР. Минавтодор РСФСР. 1984.

Опоры, предназначенные для установки сбоку от дороги в населенных пунктах, опоры, предназначенные для установки знаков над проезжей частью независимо от места их установки, а так же кронштейны и консоли, предназначенные для установки знаков на стенах зданий, мачтах освещения и т. п. следует окрашивать в серый цвет

**ПРИЛОЖЕНИЯ
Б**

					25-02.3.3-ТРК-01	Лист
Изм.	Лист	№ докум.	Подпись	Да-		9

Саморегулируемая организация Некоммерческое партнерство, основанное на членстве лиц, осуществляющих подготовку проектной документации

Саморегулируемая организация Некоммерческое партнерство
Экспертно-аналитический центр проектировщиков «Проектный портал»
129085, г.Москва, Проспект Мира, д.101Д,
info@sroprp.ru, sroprp.ru,
регистрационный номер в государственном реестре саморегулируемых организаций
СРО-П-019-26082009

г. Москва

18 февраля 2016 года

СВИДЕТЕЛЬСТВО

о допуске к определенному виду или видам работ, которые оказывают влияние на безопасность объектов капитального строительства

№ СРО-П-019-5609179032-02

Выдано члену Саморегулируемой организации Некоммерческого партнерства
Экспертно-аналитический центр проектировщиков «Проектный портал»

**Общество с ограниченной ответственностью
«Центр Кадастровых Работ «ГЕОПАРТНЕР»**

ОГРН 1155658031308, ИНН 5609179032
460052, РФ, Оренбургская область, г. Оренбург, ул. Родимцева, д. 10/2, кв. 199

Основание выдачи Свидетельства:

Протокол Правления № 10 от 18 февраля 2016 года.

Настоящим Свидетельством подтверждается допуск к работам, указанным в приложении к настоящему Свидетельству, которые оказывают влияние на безопасность объектов капитального строительства.

Начало действия с 18 февраля 2016 года.

Свидетельство без приложения недействительно.

Свидетельство выдано без ограничения срока и территории его действия.

Свидетельство выдано взамен ранее выданного **№ СРО-П-019-5609179032-01 от 16 февраля 2016 года.**

Генеральный директор
СРО НП ЭАЦП «Проектный портал»



Ю. Г. Авдеенко

ПРИЛОЖЕНИЕ
к Свидетельству о допуске
к определенному виду
или видам работ, которые
оказывают влияние на безопасность
объектов капитального строительства
от 18 февраля 2016 года
№ СРО-П-019-5609179032-02

Виды работ, которые оказывают влияние на безопасность:

1. объектов капитального строительства, включая особо опасные и технически сложные объекты капитального строительства, объекты использования атомной энергии, и о допуске к которым член некоммерческого партнерства ЭАЦП «Проектный портал» **Общество с ограниченной ответственностью «Центр Кадастровых Работ «ГЕОПАРТНЕР» имеет Свидетельство**

№	Наименование вида работ
1.	Нет

2. объектов капитального строительства, включая особо опасные и технически сложные объекты капитального строительства (кроме объектов использования атомной энергии) и о допуске к которым член некоммерческого партнерства ЭАЦП «Проектный портал» **Общество с ограниченной ответственностью «Центр Кадастровых Работ «ГЕОПАРТНЕР» имеет Свидетельство**

№	Наименование вида работ
1.	1. РАБОТЫ ПО ПОДГОТОВКЕ СХЕМЫ ПЛАНИРОВОЧНОЙ ОРГАНИЗАЦИИ ЗЕМЕЛЬНОГО УЧАСТКА 1.1 Работы по подготовке генерального плана земельного участка 1.2 Работы по подготовке схемы планировочной организации трассы линейного объекта 1.3 Работы по подготовке схемы планировочной организации полосы отвода линейного сооружения
2.	2. РАБОТЫ ПО ПОДГОТОВКЕ АРХИТЕКТУРНЫХ РЕШЕНИЙ
3.	3. РАБОТЫ ПО ПОДГОТОВКЕ КОНСТРУКТИВНЫХ РЕШЕНИЙ
4.	4. РАБОТЫ ПО ПОДГОТОВКЕ СВЕДЕНИЙ О ВНУТРЕННЕМ ИНЖЕНЕРНОМ ОБОРУДОВАНИИ, ВНУТРЕННИХ СЕТЯХ ИНЖЕНЕРНО-ТЕХНИЧЕСКОГО ОБЕСПЕЧЕНИЯ, О ПЕРЕЧНЕ ИНЖЕНЕРНО-ТЕХНИЧЕСКИХ МЕРОПРИЯТИЙ 4.1 Работы по подготовке проектов внутренних инженерных систем отопления, вентиляции, кондиционирования, противодымной вентиляции, теплоснабжения и холодоснабжения 4.2 Работы по подготовке проектов внутренних инженерных систем водоснабжения и канализации 4.3 Работы по подготовке проектов внутренних систем электроснабжения * 4.4 Работы по подготовке проектов внутренних слаботочных систем * 4.5 Работы по подготовке проектов внутренних диспетчеризации, автоматизации и управления инженерными системами 4.6 Работы по подготовке проектов внутренних систем газоснабжения
5.	5. РАБОТЫ ПО ПОДГОТОВКЕ СВЕДЕНИЙ О НАРУЖНЫХ СЕТЯХ ИНЖЕНЕРНО-ТЕХНИЧЕСКОГО ОБЕСПЕЧЕНИЯ, О ПЕРЕЧНЕ ИНЖЕНЕРНО-ТЕХНИЧЕСКИХ МЕРОПРИЯТИЙ

№	Наименование вида работ
	5.1 Работы по подготовке проектов наружных сетей теплоснабжения и их сооружений 5.2 Работы по подготовке проектов наружных сетей водоснабжения и канализации и их сооружений 5.3 Работы по подготовке проектов наружных сетей электроснабжения до 35 кВ включительно и их сооружений 5.4 Работы по подготовке проектов наружных сетей электроснабжения не более 110 кВ включительно и их сооружений 5.5 Работы по подготовке проектов наружных сетей электроснабжения 110 кВ и более и их сооружений 5.6 Работы по подготовке проектов наружных сетей слаботочных систем 5.7 Работы по подготовке проектов наружных сетей газоснабжения и их сооружений
6.	6. РАБОТЫ ПО ПОДГОТОВКЕ ТЕХНОЛОГИЧЕСКИХ РЕШЕНИЙ 6.3 Работы по подготовке технологических решений производственных зданий и сооружений и их комплексов 6.4 Работы по подготовке технологических решений объектов транспортного назначения и их комплексов 6.5 Работы по подготовке технологических решений гидротехнических сооружений и их комплексов 6.7 Работы по подготовке технологических решений объектов специального назначения и их комплексов 6.8 Работы по подготовке технологических решений объектов нефтегазового назначения и их комплексов 6.9 Работы по подготовке технологических решений объектов сбора, обработки, хранения, переработки и утилизации отходов и их комплексов 6.11 Работы по подготовке технологических решений объектов военной инфраструктуры и их комплексов 6.13 Работы по подготовке технологических решений объектов метрополитена и их комплексов
7.	7. РАБОТЫ ПО РАЗРАБОТКЕ СПЕЦИАЛЬНЫХ РАЗДЕЛОВ ПРОЕКТНОЙ ДОКУМЕНТАЦИИ 7.1 Инженерно-технические мероприятия по гражданской обороне 7.2 Инженерно-технические мероприятия по предупреждению чрезвычайных ситуаций природного и техногенного характера 7.3 Разработка декларации по промышленной безопасности опасных производственных объектов 7.4 Разработка декларации безопасности гидротехнических сооружений
8.	8. РАБОТЫ ПО ПОДГОТОВКЕ ПРОЕКТОВ ОРГАНИЗАЦИИ СТРОИТЕЛЬСТВА, СНОСУ И ДЕМОНТАЖУ ЗДАНИЙ И СООРУЖЕНИЙ, ПРОДЛЕНИЮ СРОКА ЭКСПЛУАТАЦИИ И КОНСЕРВАЦИИ *
9.	9. РАБОТЫ ПО ПОДГОТОВКЕ ПРОЕКТОВ МЕРОПРИЯТИЙ ПО ОХРАНЕ ОКРУЖАЮЩЕЙ СРЕДЫ
10.	10. РАБОТЫ ПО ПОДГОТОВКЕ ПРОЕКТОВ МЕРОПРИЯТИЙ ПО ОБЕСПЕЧЕНИЮ ПОЖАРНОЙ БЕЗОПАСНОСТИ
11.	12. РАБОТЫ ПО ОБСЛЕДОВАНИЮ СТРОИТЕЛЬНЫХ КОНСТРУКЦИЙ ЗДАНИЙ И СООРУЖЕНИЙ

№	Наименование вида работ
12.	13. РАБОТЫ ПО ОРГАНИЗАЦИИ ПОДГОТОВКИ ПРОЕКТНОЙ ДОКУМЕНТАЦИИ, ПРИВЛЕКАЕМЫМ ЗАСТРОЙЩИКОМ ИЛИ ЗАКАЗЧИКОМ НА ОСНОВАНИИ ДОГОВОРА ЮРИДИЧЕСКИМ ЛИЦОМ ИЛИ ИНДИВИДУАЛЬНЫМ ПРЕДПРИНИМАТЕЛЕМ (ГЕНЕРАЛЬНЫМ ПРОЕКТИРОВЩИКОМ)

3. объектов капитального строительства (кроме особо опасных и технически сложных объектов, объектов использования атомной энергии) и о допуске к которым член некоммерческого партнерства ЭАЦП «Проектный портал» **Общество с ограниченной ответственностью «Центр Кадастровых Работ «ГЕОПАРТНЕР» имеет Свидетельство**

№	Наименование вида работ
1.	1. РАБОТЫ ПО ПОДГОТОВКЕ СХЕМЫ ПЛАНИРОВОЧНОЙ ОРГАНИЗАЦИИ ЗЕМЕЛЬНОГО УЧАСТКА 1.1 Работы по подготовке генерального плана земельного участка 1.2 Работы по подготовке схемы планировочной организации трассы линейного объекта 1.3 Работы по подготовке схемы планировочной организации полосы отвода линейного сооружения
2.	2. РАБОТЫ ПО ПОДГОТОВКЕ АРХИТЕКТУРНЫХ РЕШЕНИЙ
3.	3. РАБОТЫ ПО ПОДГОТОВКЕ КОНСТРУКТИВНЫХ РЕШЕНИЙ
4.	4. РАБОТЫ ПО ПОДГОТОВКЕ СВЕДЕНИЙ О ВНУТРЕННЕМ ИНЖЕНЕРНОМ ОБОРУДОВАНИИ, ВНУТРЕННИХ СЕТЯХ ИНЖЕНЕРНО-ТЕХНИЧЕСКОГО ОБЕСПЕЧЕНИЯ, О ПЕРЕЧНЕ ИНЖЕНЕРНО-ТЕХНИЧЕСКИХ МЕРОПРИЯТИЙ 4.1 Работы по подготовке проектов внутренних инженерных систем отопления, вентиляции, кондиционирования, противодымной вентиляции, теплоснабжения и холодоснабжения 4.2 Работы по подготовке проектов внутренних инженерных систем водоснабжения и канализации 4.5 Работы по подготовке проектов внутренних диспетчеризации, автоматизации и управления инженерными системами 4.6 Работы по подготовке проектов внутренних систем газоснабжения
5.	5. РАБОТЫ ПО ПОДГОТОВКЕ СВЕДЕНИЙ О НАРУЖНЫХ СЕТЯХ ИНЖЕНЕРНО-ТЕХНИЧЕСКОГО ОБЕСПЕЧЕНИЯ, О ПЕРЕЧНЕ ИНЖЕНЕРНО-ТЕХНИЧЕСКИХ МЕРОПРИЯТИЙ 5.1 Работы по подготовке проектов наружных сетей теплоснабжения и их сооружений 5.2 Работы по подготовке проектов наружных сетей водоснабжения и канализации и их сооружений 5.3 Работы по подготовке проектов наружных сетей электроснабжения до 35 кВ включительно и их сооружений 5.4 Работы по подготовке проектов наружных сетей электроснабжения не более 110 кВ включительно и их сооружений 5.5 Работы по подготовке проектов наружных сетей электроснабжения 110 кВ и более и их сооружений 5.6 Работы по подготовке проектов наружных сетей слаботочных систем 5.7 Работы по подготовке проектов наружных сетей газоснабжения и их сооружений
6.	6. РАБОТЫ ПО ПОДГОТОВКЕ ТЕХНОЛОГИЧЕСКИХ РЕШЕНИЙ 6.1 Работы по подготовке технологических решений жилых зданий и их комплексов 6.2 Работы по подготовке технологических решений общественных зданий и сооружений и их комплексов

№	Наименование вида работ
	6.3 Работы по подготовке технологических решений производственных зданий и сооружений и их комплексов 6.4 Работы по подготовке технологических решений объектов транспортного назначения и их комплексов 6.5 Работы по подготовке технологических решений гидротехнических сооружений и их комплексов 6.6 Работы по подготовке технологических решений объектов сельскохозяйственного назначения и их комплексов 6.7 Работы по подготовке технологических решений объектов специального назначения и их комплексов 6.8 Работы по подготовке технологических решений объектов нефтегазового назначения и их комплексов 6.9 Работы по подготовке технологических решений объектов сбора, обработки, хранения, переработки и утилизации отходов и их комплексов 6.11 Работы по подготовке технологических решений объектов военной инфраструктуры и их комплексов 6.12 Работы по подготовке технологических решений объектов очистных сооружений и их комплексов
7.	7. РАБОТЫ ПО РАЗРАБОТКЕ СПЕЦИАЛЬНЫХ РАЗДЕЛОВ ПРОЕКТНОЙ ДОКУМЕНТАЦИИ 7.1 Инженерно-технические мероприятия по гражданской обороне 7.2 Инженерно-технические мероприятия по предупреждению чрезвычайных ситуаций природного и техногенного характера 7.3 Разработка декларации по промышленной безопасности опасных производственных объектов 7.4 Разработка декларации безопасности гидротехнических сооружений
8.	9. РАБОТЫ ПО ПОДГОТОВКЕ ПРОЕКТОВ МЕРОПРИЯТИЙ ПО ОХРАНЕ ОКРУЖАЮЩЕЙ СРЕДЫ
9.	10. РАБОТЫ ПО ПОДГОТОВКЕ ПРОЕКТОВ МЕРОПРИЯТИЙ ПО ОБЕСПЕЧЕНИЮ ПОЖАРНОЙ БЕЗОПАСНОСТИ
10.	11. РАБОТЫ ПО ПОДГОТОВКЕ ПРОЕКТОВ МЕРОПРИЯТИЙ ПО ОБЕСПЕЧЕНИЮ ДОСТУПА МАЛОМОБИЛЬНЫХ ГРУПП НАСЕЛЕНИЯ
11.	12. РАБОТЫ ПО ОБСЛЕДОВАНИЮ СТРОИТЕЛЬНЫХ КОНСТРУКЦИЙ ЗДАНИЙ И СООРУЖЕНИЙ
12.	13. РАБОТЫ ПО ОРГАНИЗАЦИИ ПОДГОТОВКИ ПРОЕКТНОЙ ДОКУМЕНТАЦИИ, ПРИВЛЕКАЕМЫМ ЗАСТРОЙЩИКОМ ИЛИ ЗАКАЗЧИКОМ НА ОСНОВАНИИ ДОГОВОРА ЮРИДИЧЕСКИМ ЛИЦОМ ИЛИ ИНДИВИДУАЛЬНЫМ ПРЕДПРИНИМАТЕЛЕМ (ГЕНЕРАЛЬНЫМ ПРОЕКТИРОВЩИКОМ)

Общество с ограниченной ответственностью «Центр Кадастровых Работ «ГЕОПАРТНЕР» вправе заключать договоры по осуществлению организации работ по подготовке проектной документации, стоимость которых по одному договору не превышает (составляет) 5 000 000 (Пять миллионов) рублей.

Генеральный директор
СРО НП ЭАЦП «Проектный портал»



Ю. Г. Авдеенко

