

Утверждена

(наименование документа об утверждении, включая наименование

органов государственной власти или органов местного

самоуправления, принявших решение об утверждении схемы


или подписавших соглашение о перераспределении земельных
участков)

от _____ № _____

Схема расположения земельного участка или земельных участков на кадастровом плане территории

Условный номер земельного участка 56:25:0701002:3У1		
Площадь земельного участка 71 м ²		
Обозначение характерных точек границ	Координаты, м	
	X	Y
1	2	3
1	449947.67	2322747.76

1	2	3
2	449942.88	2322753.25
3	449941.86	2322754.42
4	449936.04	2322748.65
5	449942.46	2322742.13
1	449947.67	2322747.76

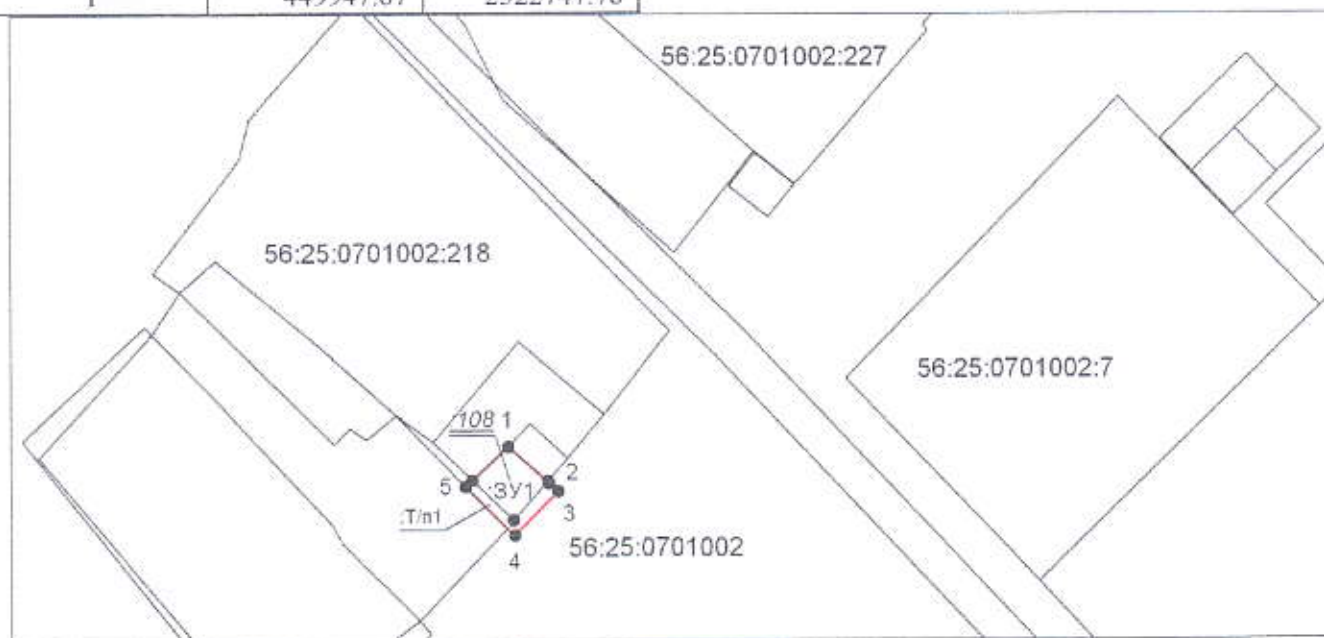

Система координат: МСК - субъект 56
Масштаб 1:1000

Условные обозначения:

- — граница образуемого земельного участка,
- — граница учтенного земельного участка,
- - - — граница кадастрового квартала,
- — характерная точка границы земельного участка.